
andkreis: Esslingen
emeinde: Reichenbach /Fils
emarkung: Reichenbach

LAGEPLAN

NORD

- ZEICHNERISCHER TEIL -
zum Bauantrag §4 LBOVVO

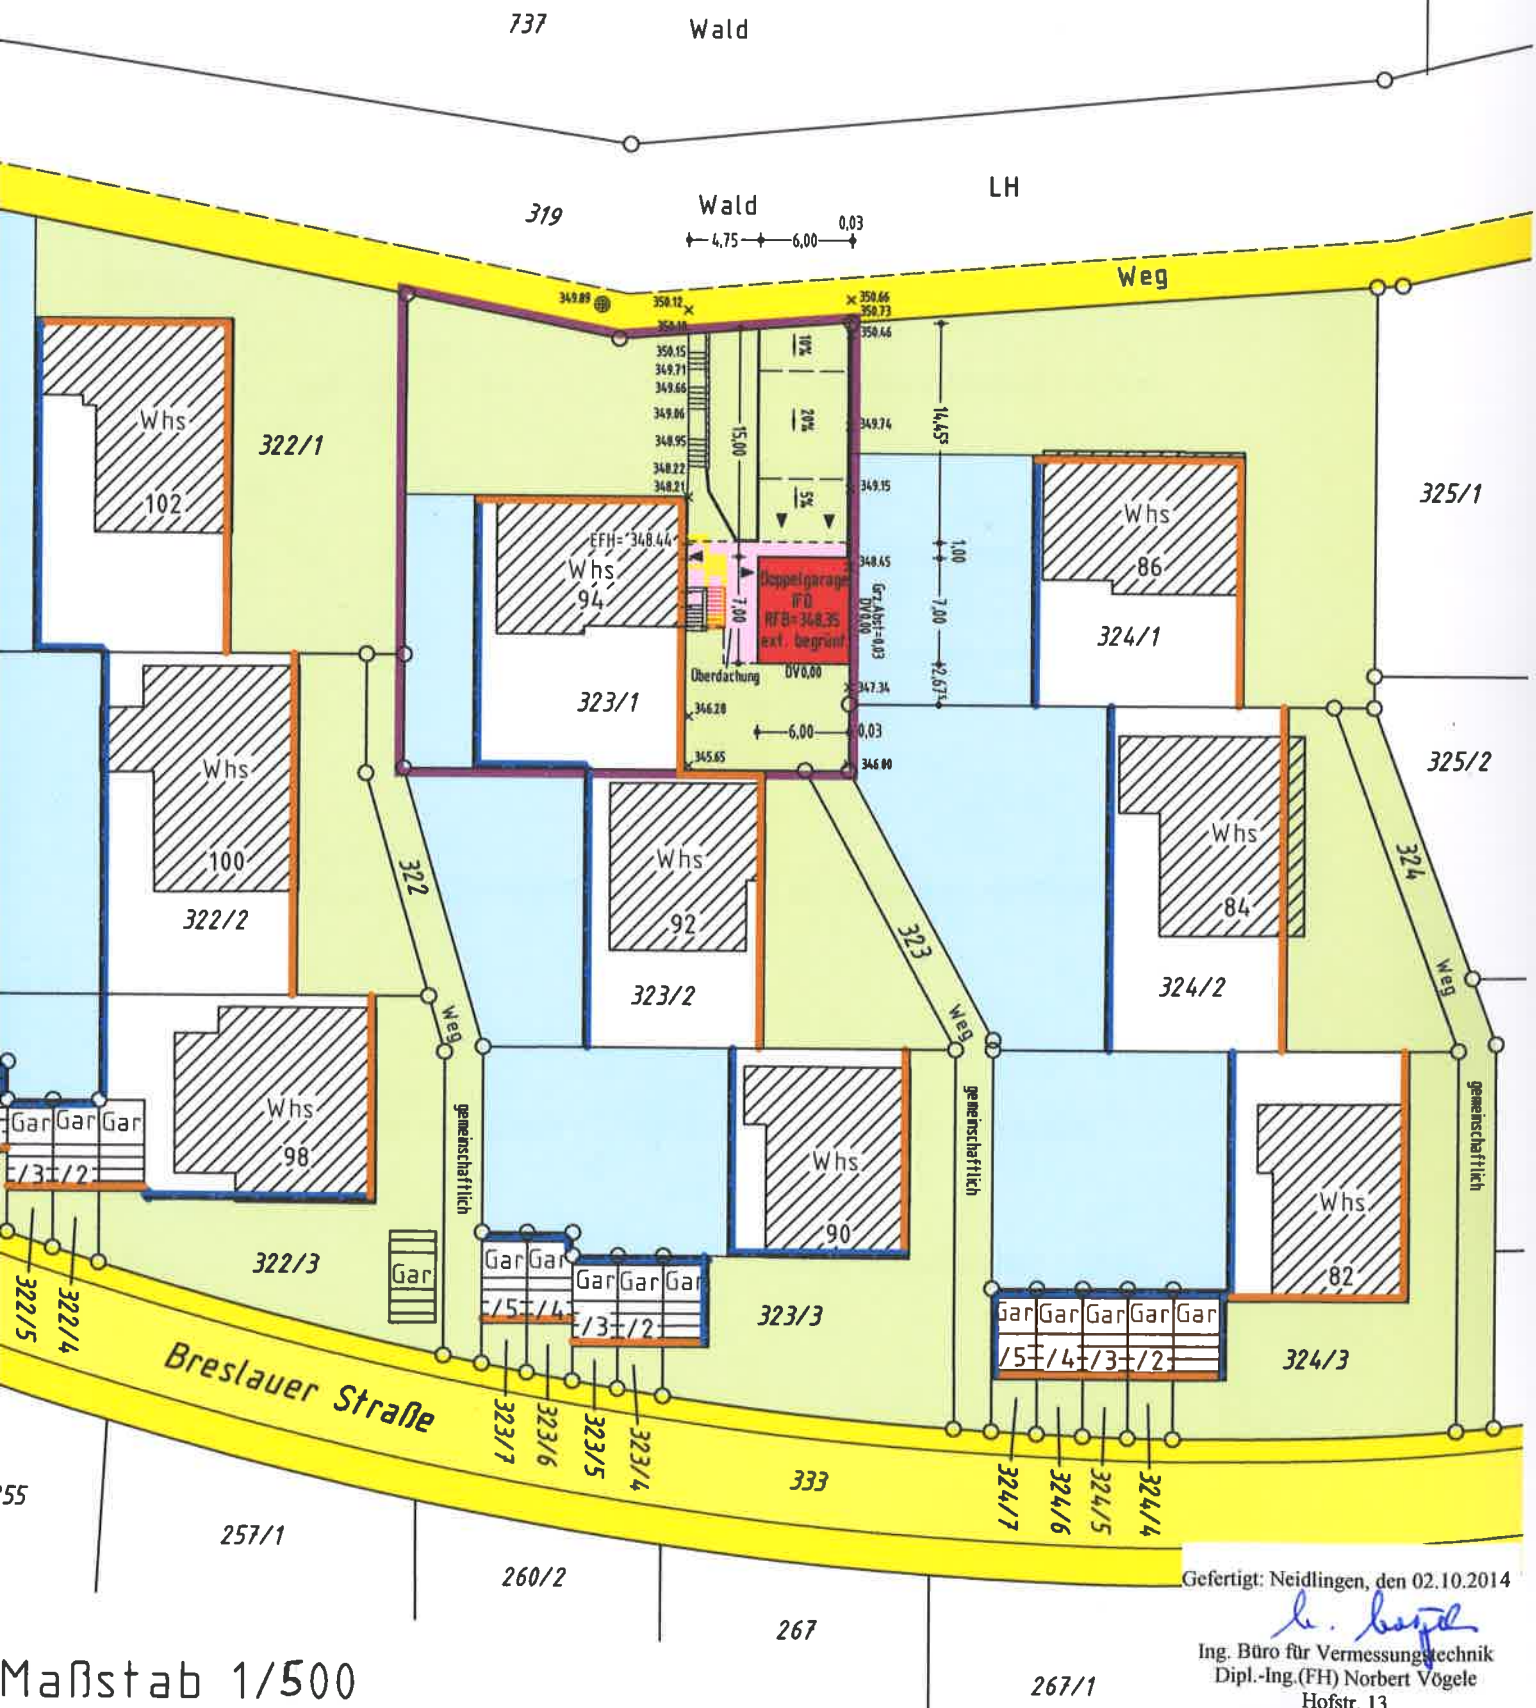

Maßstab 1/500

Gefertigt: Neidlingen, den 02.10.2014

Ing. Büro für Vermessungstechnik
Dipl.-Ing.(FH) Norbert Vögele
Hofstr. 13
73272 Neidlingen