Vermessungsverwaltung Baden-Württemberg

Landratsamt Esslingen
Vermessungsbehörde
Pulverwiesen 11
73728 Esslingen

Auszug aus dem Liegenschaftskataster

Liegenschaftskarte 1 : 500

Erstellt am 17.12.2012

Flurstück: 1094/6
Flur:
Gemarkung: Reichenbach

Gemeinde: Reichenbach an der Fils
Kreis: Esslingen am Neckar
Regierungsbezirk: Stuttgart

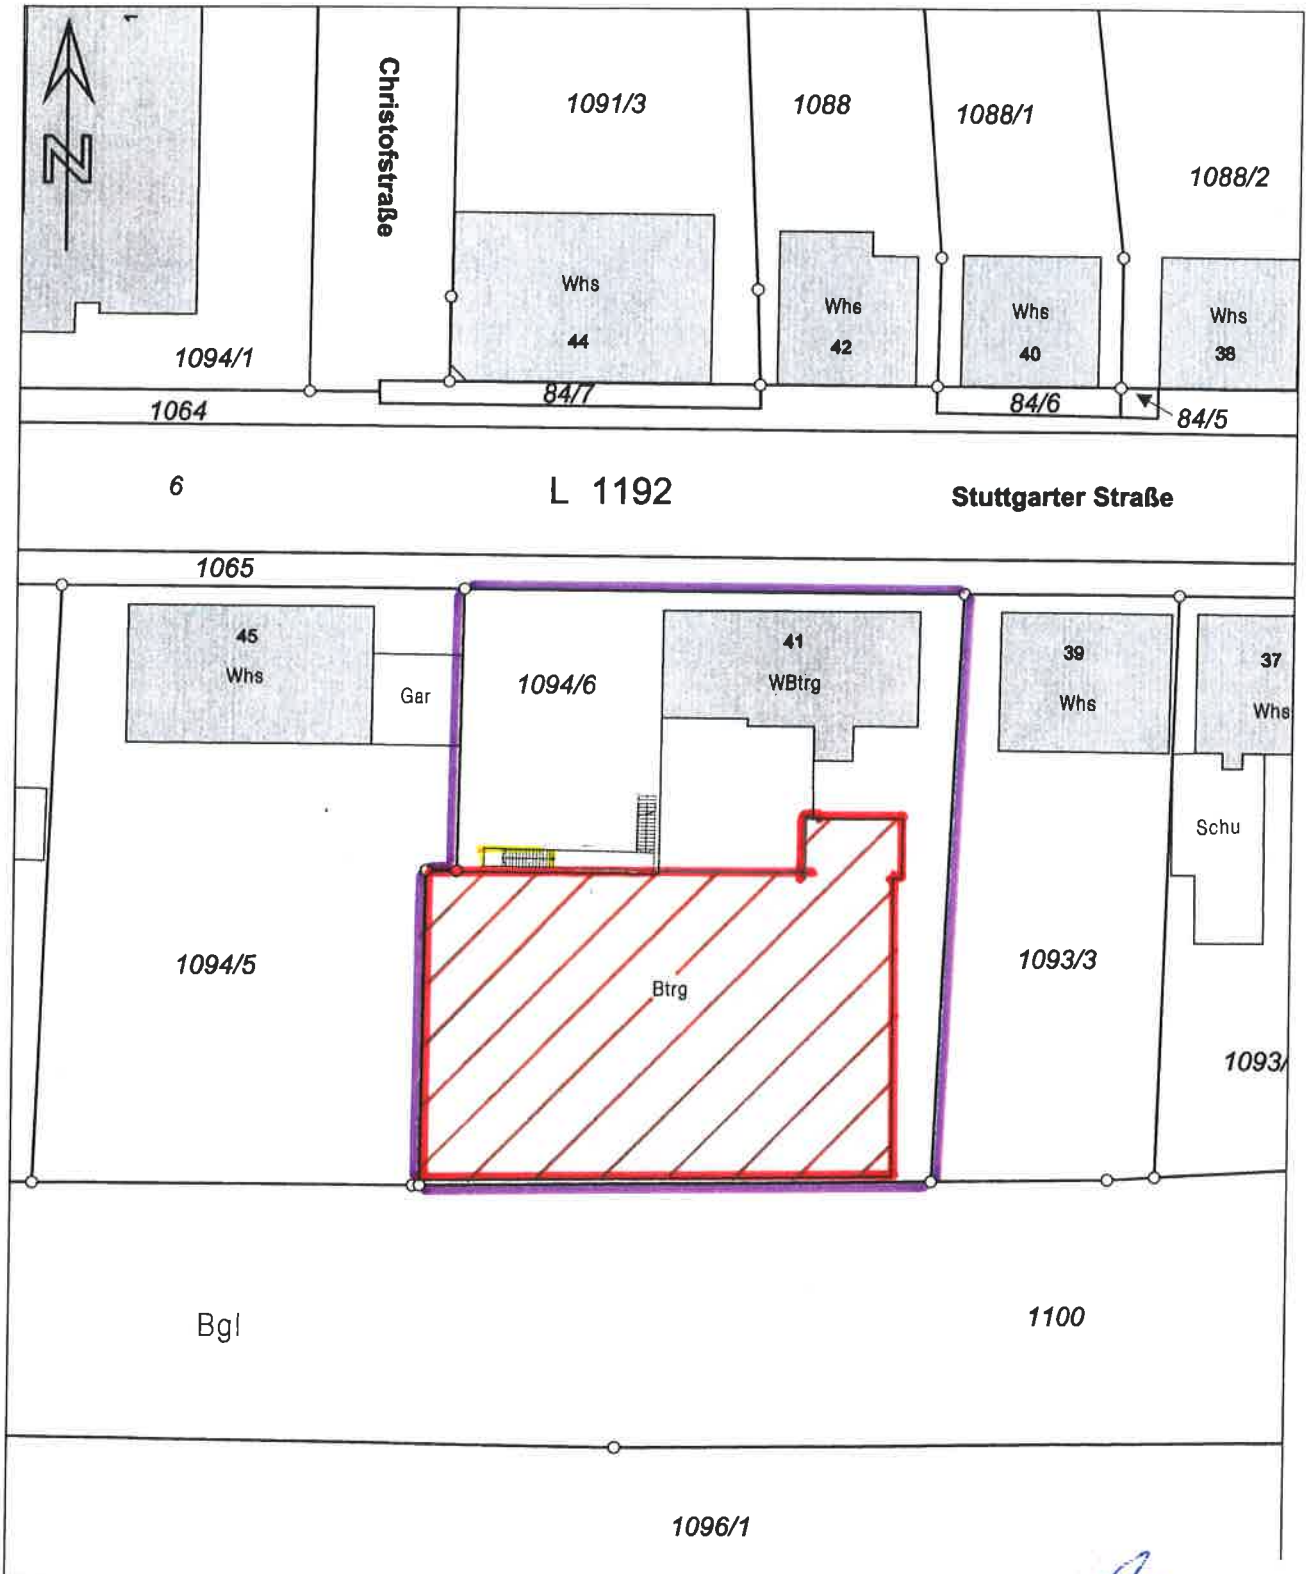

Maßstab 1:500 0 5 10 15 Meter

Die Basisinformationen vorbehalt nach § 2 Ab zuletzt geändert durch nur für den Zweck ver andere Zwecke ist nur

Lageplanskizze M 1:500

Freier Architekt Andreas Schuster
Esslinger Strasse 11, 73207 Plochingen
Tel. 07153/71299, Fax 07153/71229

14.10.2016