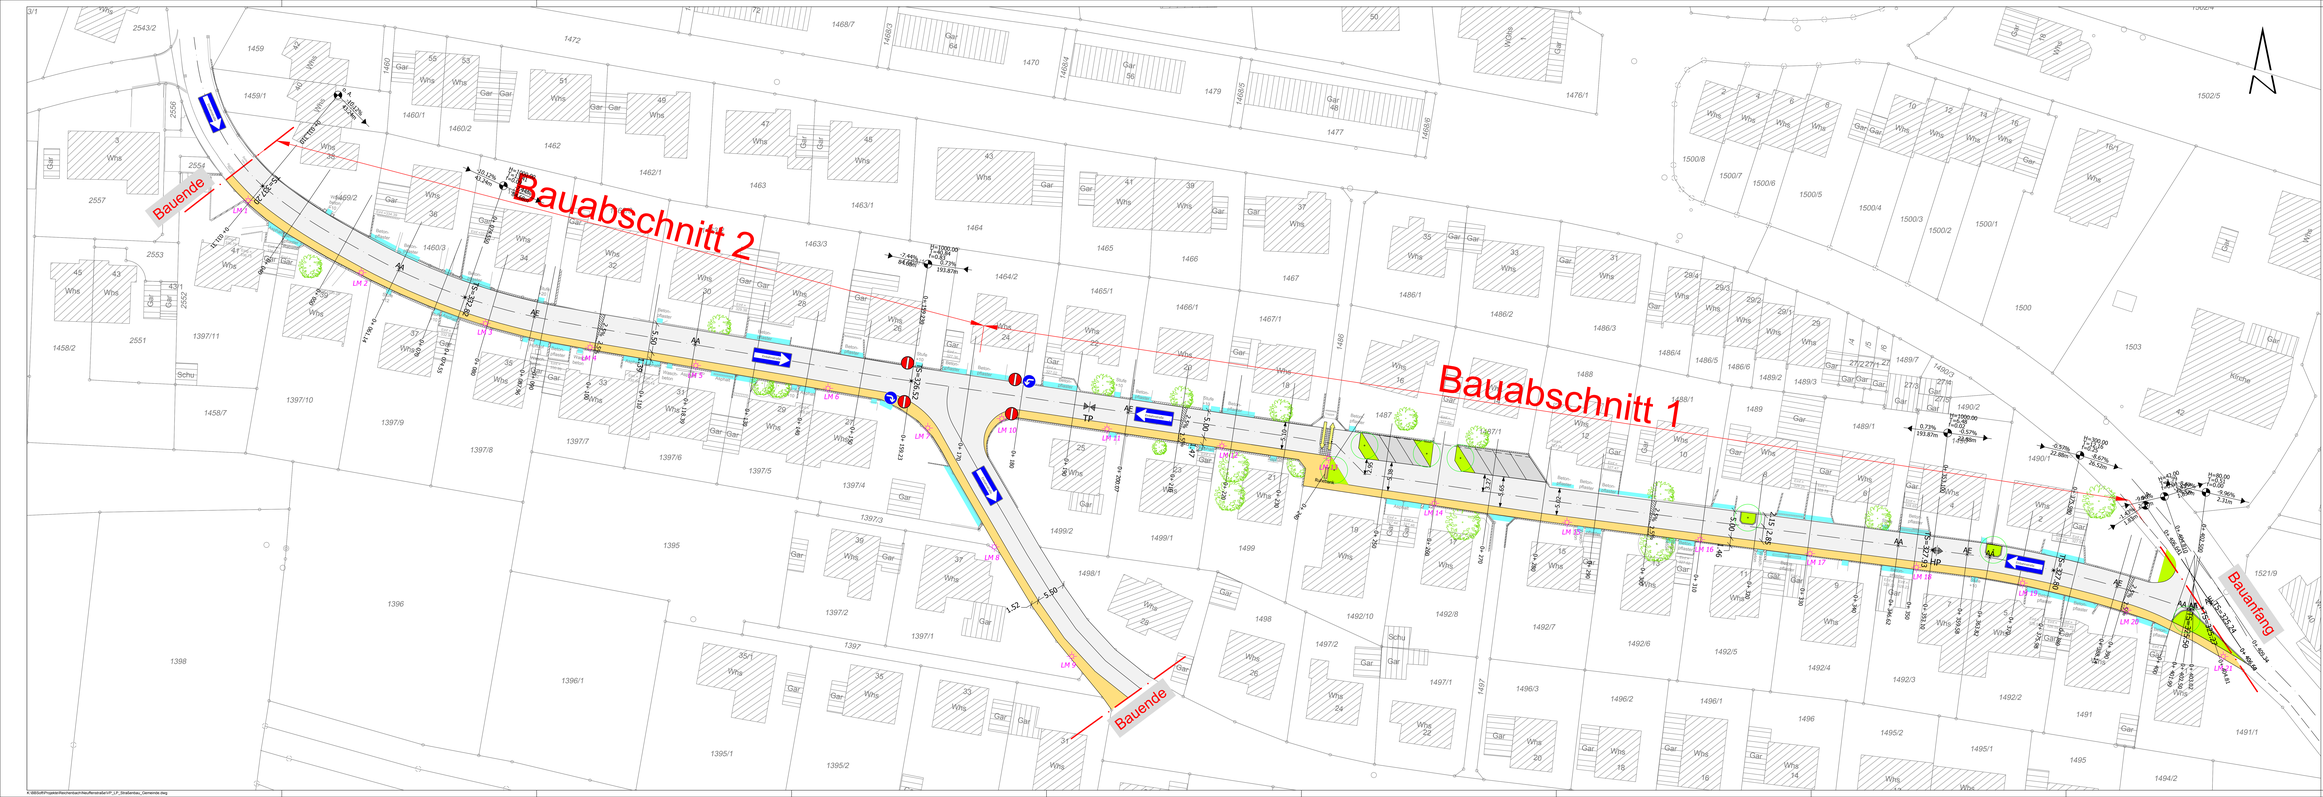

Legende

- HP Hochpunkt
- TiefP Tiefpunkt
- Tangentenschnittpunkt (Vlaeibruch)
- TS 311,53 Planungshöhe am Tangentenschnittpunkt
- STR 311,60 Straßenhöhe am Tangentenschnittpunkt
- H=500 Ausrundungshalbmesser
- T=4,64 Tangentenlänge
- K=0,02 Bogenschmaß
- Ausrundungsanfang, -ende
- +- 0,80 % auf 100,87 m Längsprofile der Verkehrsfläche mit Längenangabe zwischen den Viaertrichtern
- Querprofile der Verkehrsfläche
- Parkplätze geplant
- Straßenflächen neu
- Gehweg neu
- Grünfläche geplant
- Angleichungsfläche Zugänge / Zufahrten
- best. Baum (eingemessen)
- best. Baum aus Orthofoto
- gepl. Baum

Vorplanung

	Datum	gezeichnet / geprüft	Betreff:
Bearbeitet:	10.02.2017	Kreinert / Martin	Projektnummer: K16218

Landkreis: Esslingen
Stadt:
Gemeinde: Reichenbach an der Fils
Gemarkung: Reichenbach
Flur:

Höhensystem: Neu | Maßstab 1:250

Sanierung "Neuffenstraße"

Lageplan Straßenbau

Neuffenstraße

Gefertigt:
Kirchheim u. T., den 10.02.2017

Anerkannt:

GEOTECK INGENIEURE GmbH
Carl-Zeiss-Strasse 31
73230 Kirchheim u.Teck
Telefon (07021) 92280
Telefax (07021) 922820

Dieser Plan ist urheberrechtlich geschützt. Bei Weiterverwendung - auch auszugsweise - ist die GEOTECK INGENIEURE GmbH als Urheber auf dem Plan zu vermerken.