




Südost-Ansicht

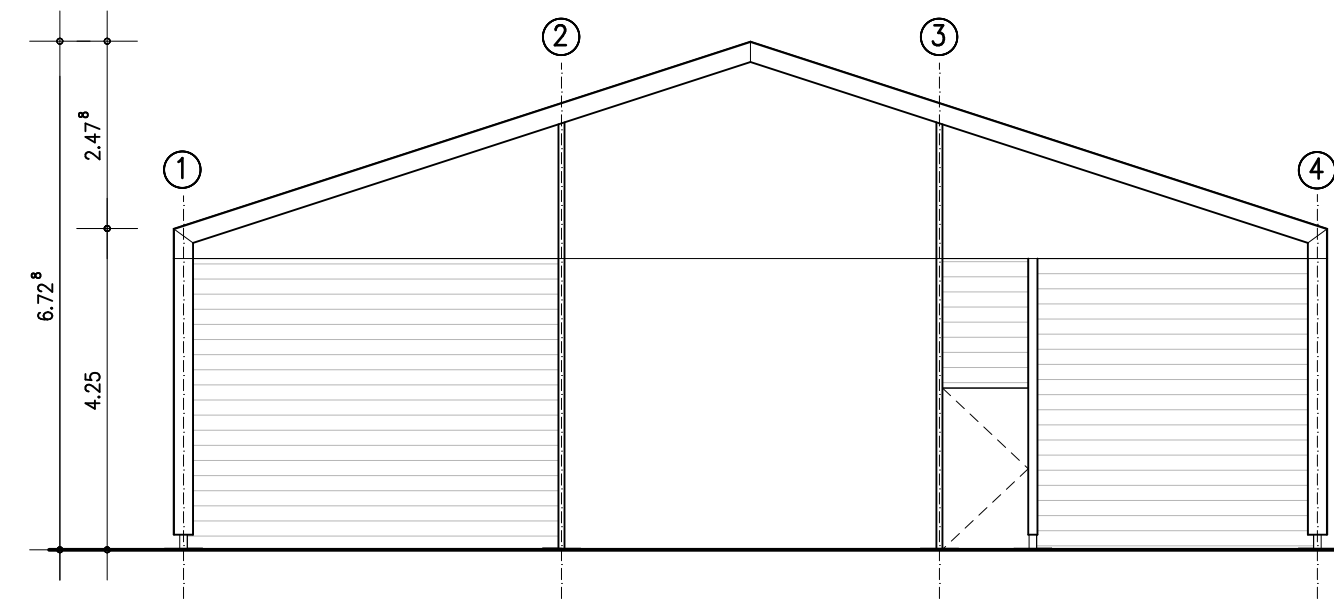


Nordost-Ansicht / Schnitt A-A

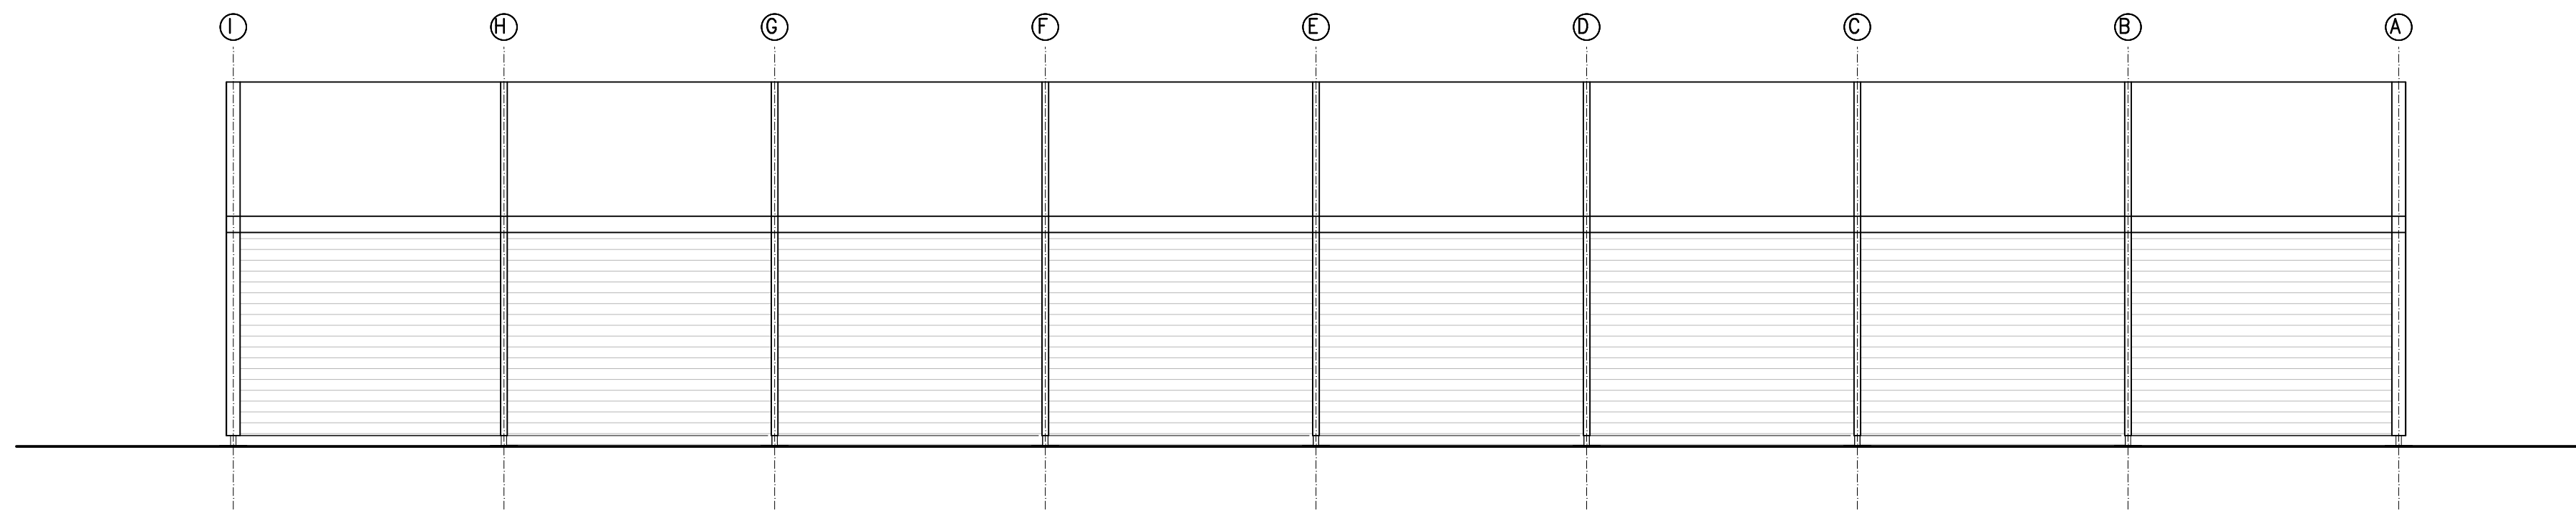


Nordwest-Ansicht

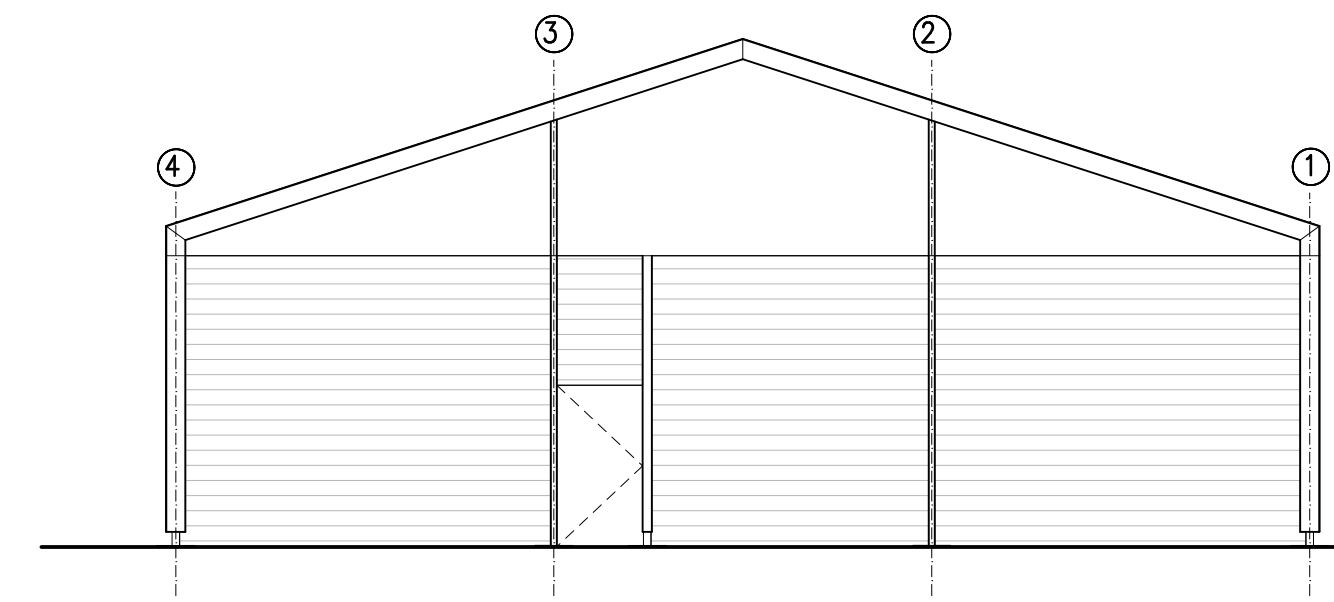


Südwest-Ansicht

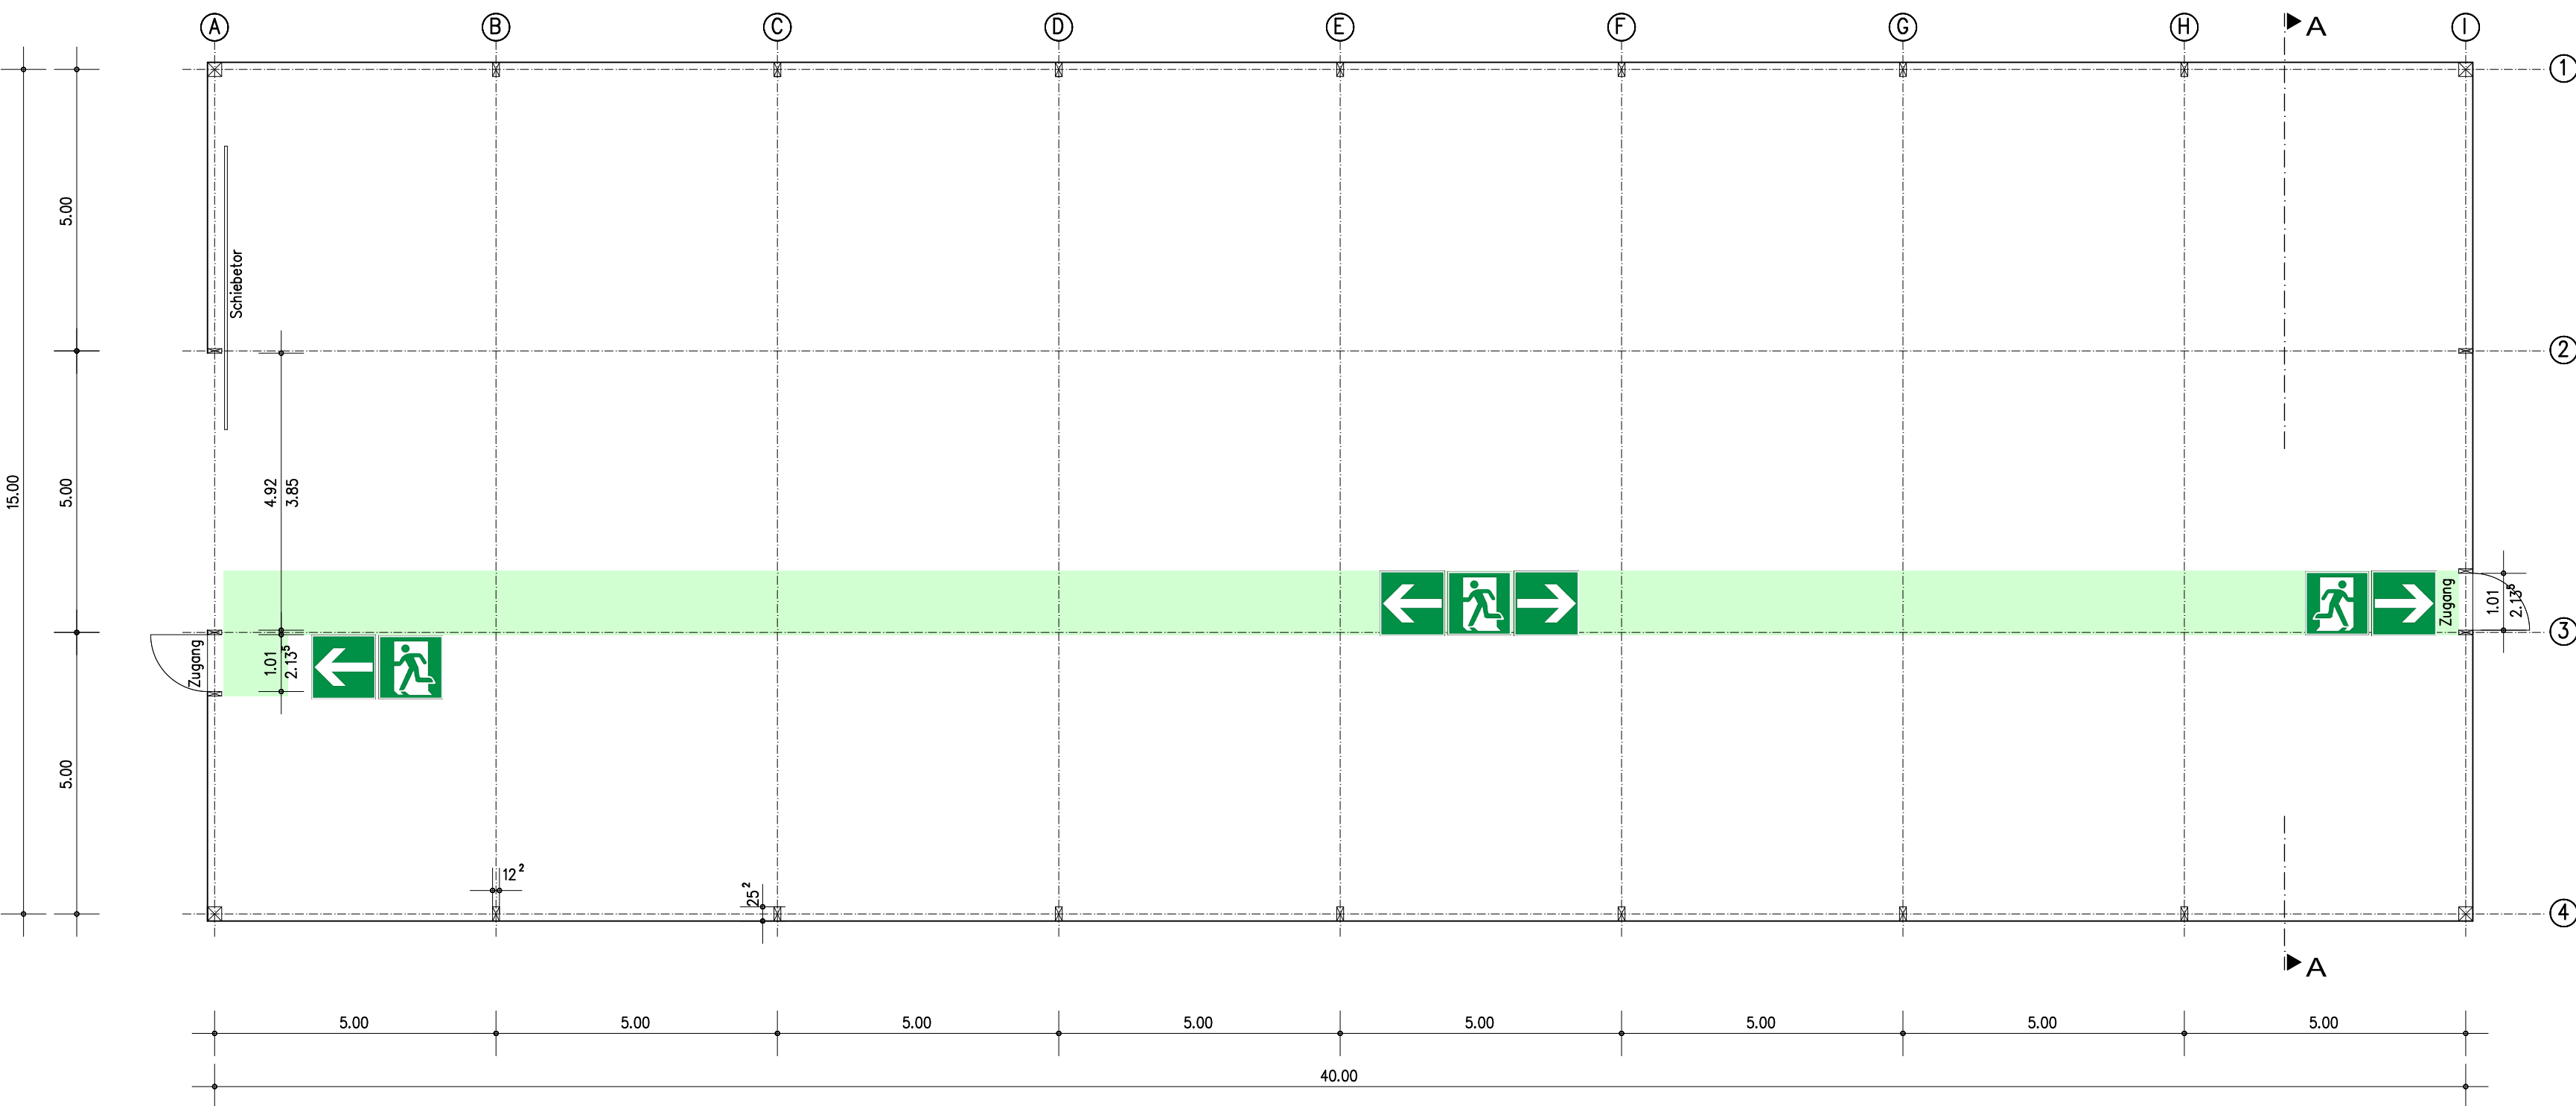

Grundriss

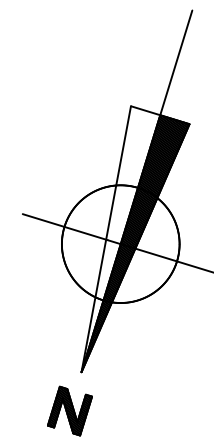

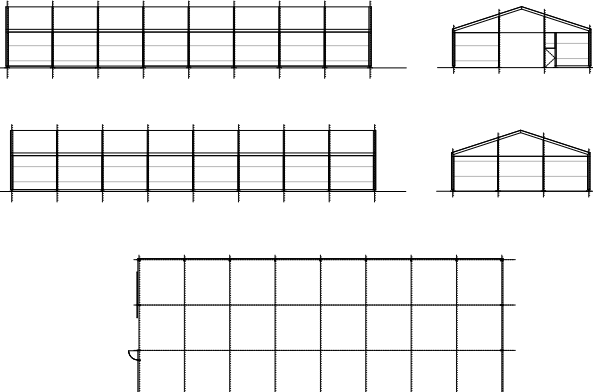planungsstand		BAUANTRAG		
projekt		ERRICHTUNG EINER MOBILEN LEICHTBAUHALLE HEINRICH-OTTO-STRASSE 66 73262 REICHENBACH		
systemzeichnung		zeichnung		
		GRUNDRISS, SCHNITT, ANSICHTEN		
		maßstab	format	plan nr.
		1: 100	74 x 53	2
		12.07.2017 kvn_reichb17_ba_zelt_v01.s12		
		bauherr: _____		
bauherr		architekt: _____		
architekt/ bauleitung				
		KRAFTVERKEHR NAGEL GmbH & CO. KG, FR. MENZEFRICKE STRASSE 6, 33775 VERSMOLD		
				
		H ö h e n w e g 2 9 5 2 0 7 4 A a c h e n Tel: +49 241 870661 Fax: +49 241 870157 info@hautmann-metz.de		