


# Ansicht Süd

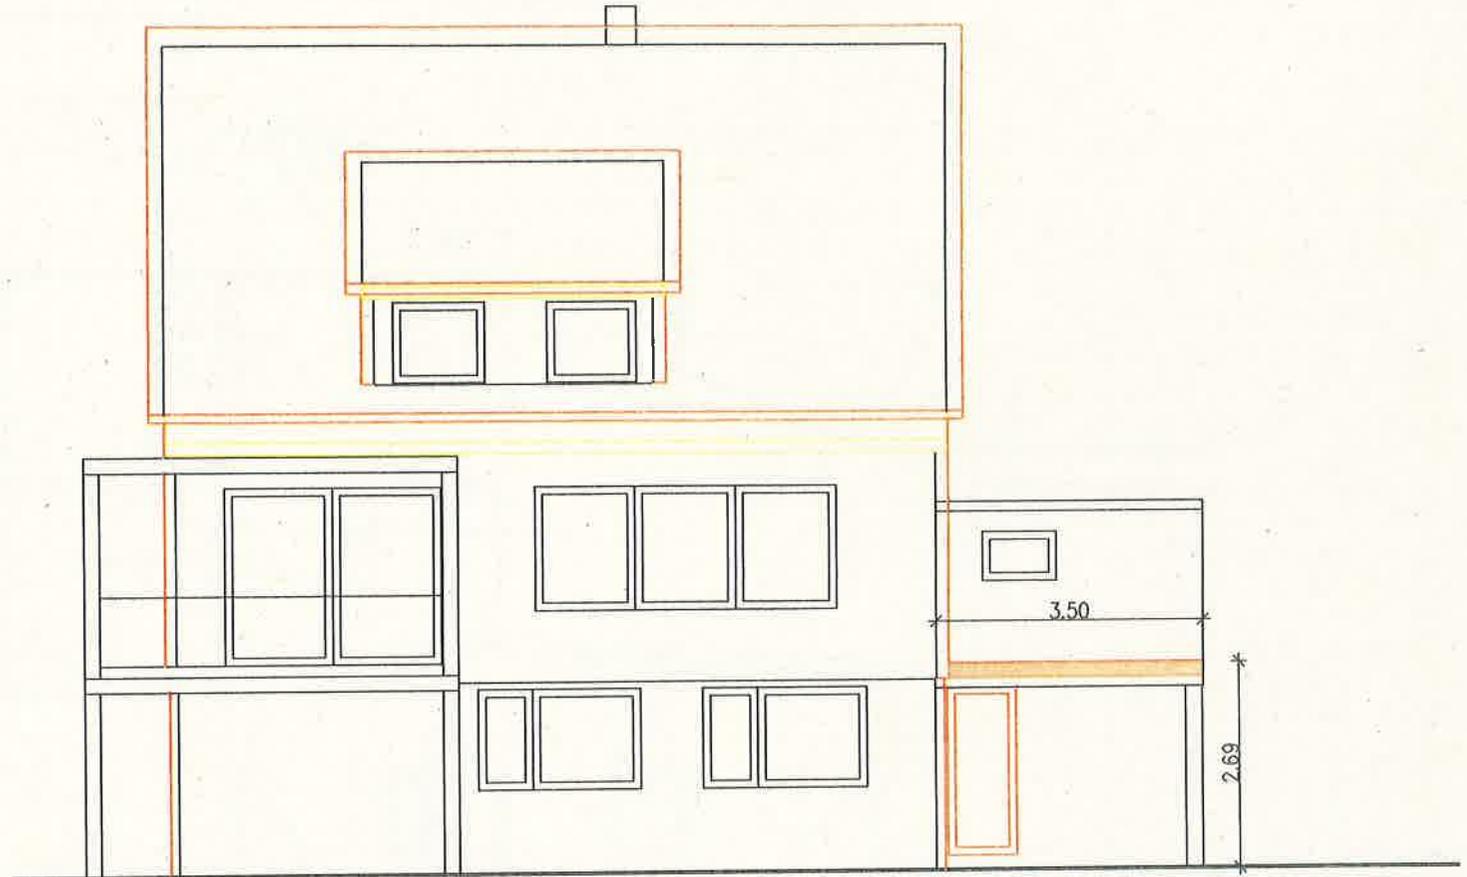

Bestand

Abriss

Neubau

Bauherr Y. Walter  
Planverfasser Jahn

JAHN INGENIEURBAU GMBH

Baugesuch | Ansicht Süd

HELMENBERGWEG 12  
TEL: 0711 / 67 36 556  
WWW.JAHN-INGENIEURBAU.DE

73 728 ESSLINGEN A.N.  
FAX: 0711 / 67 36 556  
MAIL@JAHN-INGENIEURBAU.DE

Umbau und Sanierung Einfamilienhaus  
Neuffenstr.37 | Reichenbach

03.07.2017  
M 1:100