


Landkreis: Esslingen
 Gemeinde: Reichenbach a. d. Filz
 Gemarkung: Reichenbach a. d. Filz
 Flurstücks Nr.: 2560

LAGEPLAN

M 1:500

zeichnerische Teil (nach § 4 LBOVVO) zum
 Bauantrag: Karolin u. Franz Rudolf Blessing
 Bonhoferstr. 9, 73760 Ostfildern

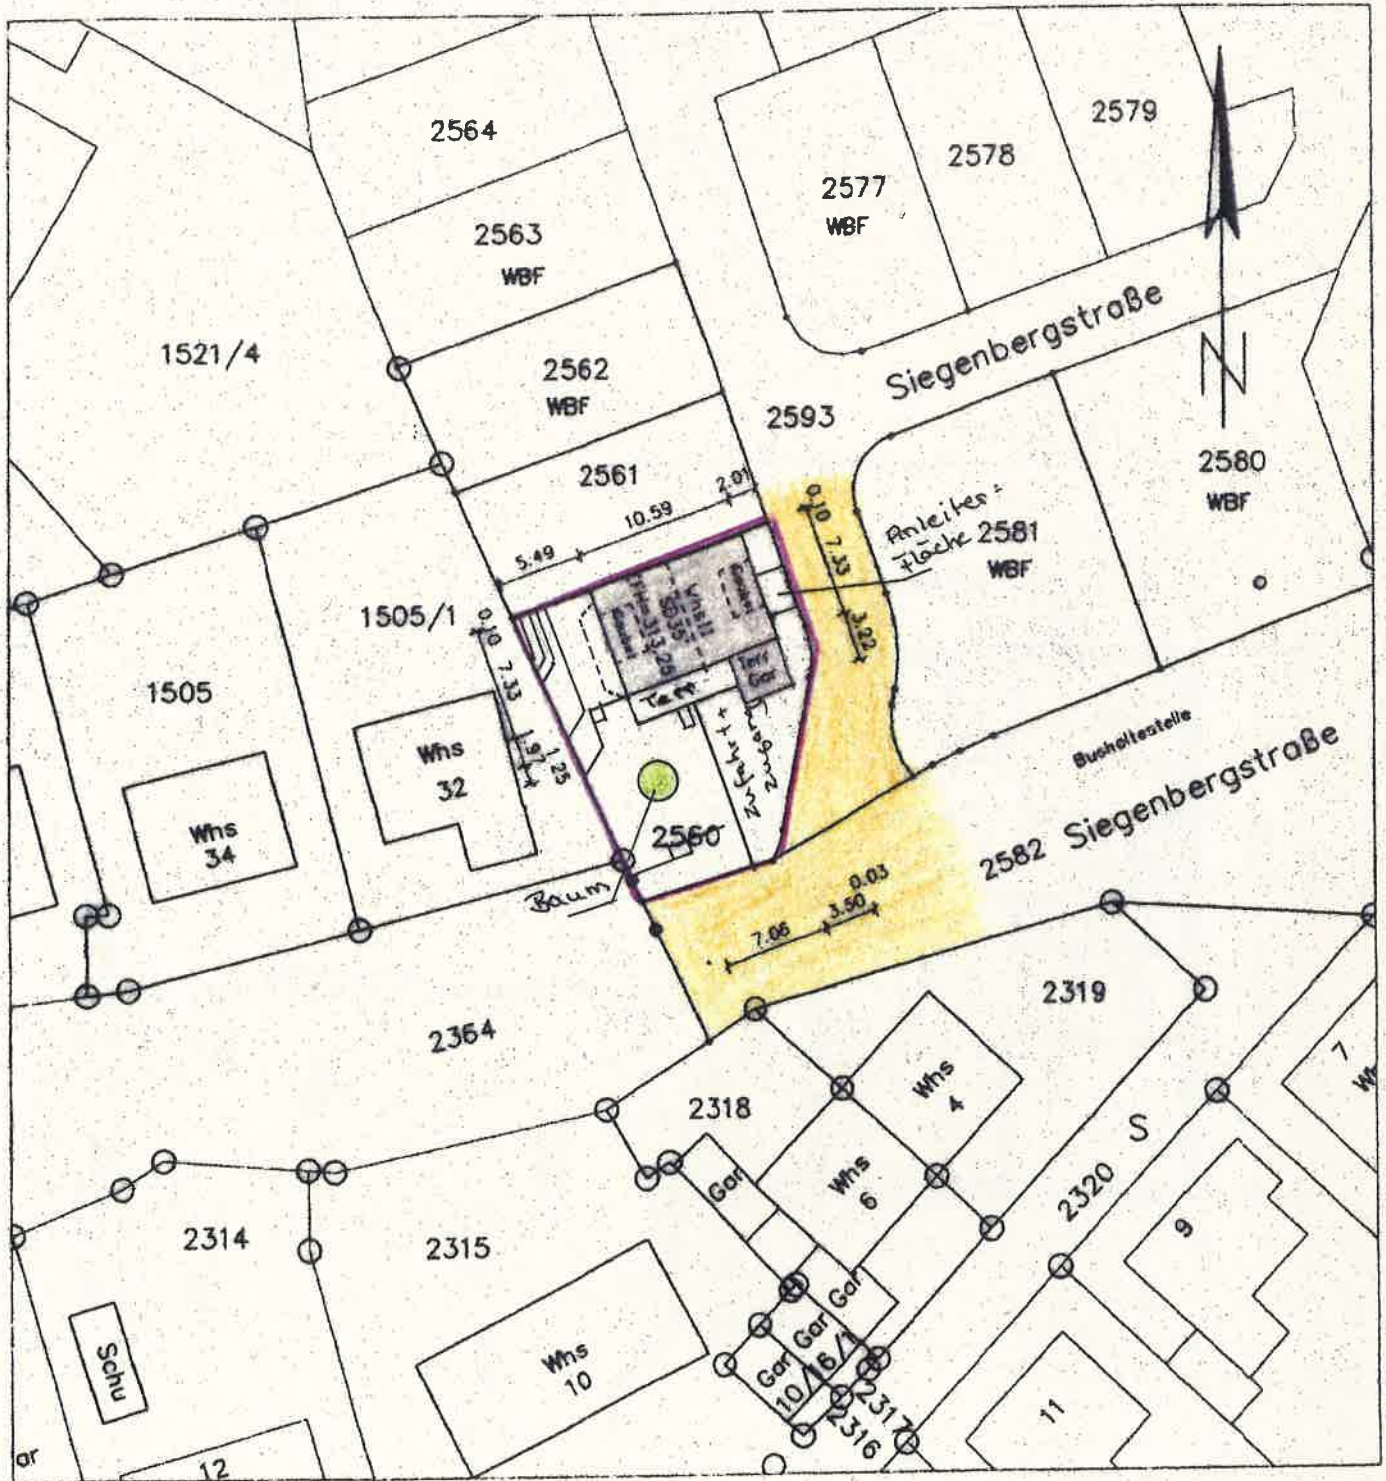

Waibstadt, den 16.05.2017

SHS ■ Architektur
 ■ Generalplanung
 ■ Tragwerksplanung
 Humboldtstraße 53 74915 Waibstadt
 Tel 0 72 63-9 19 93 30 Fax 0 72 63-9 19 93 40