



ERDGESCHOSS

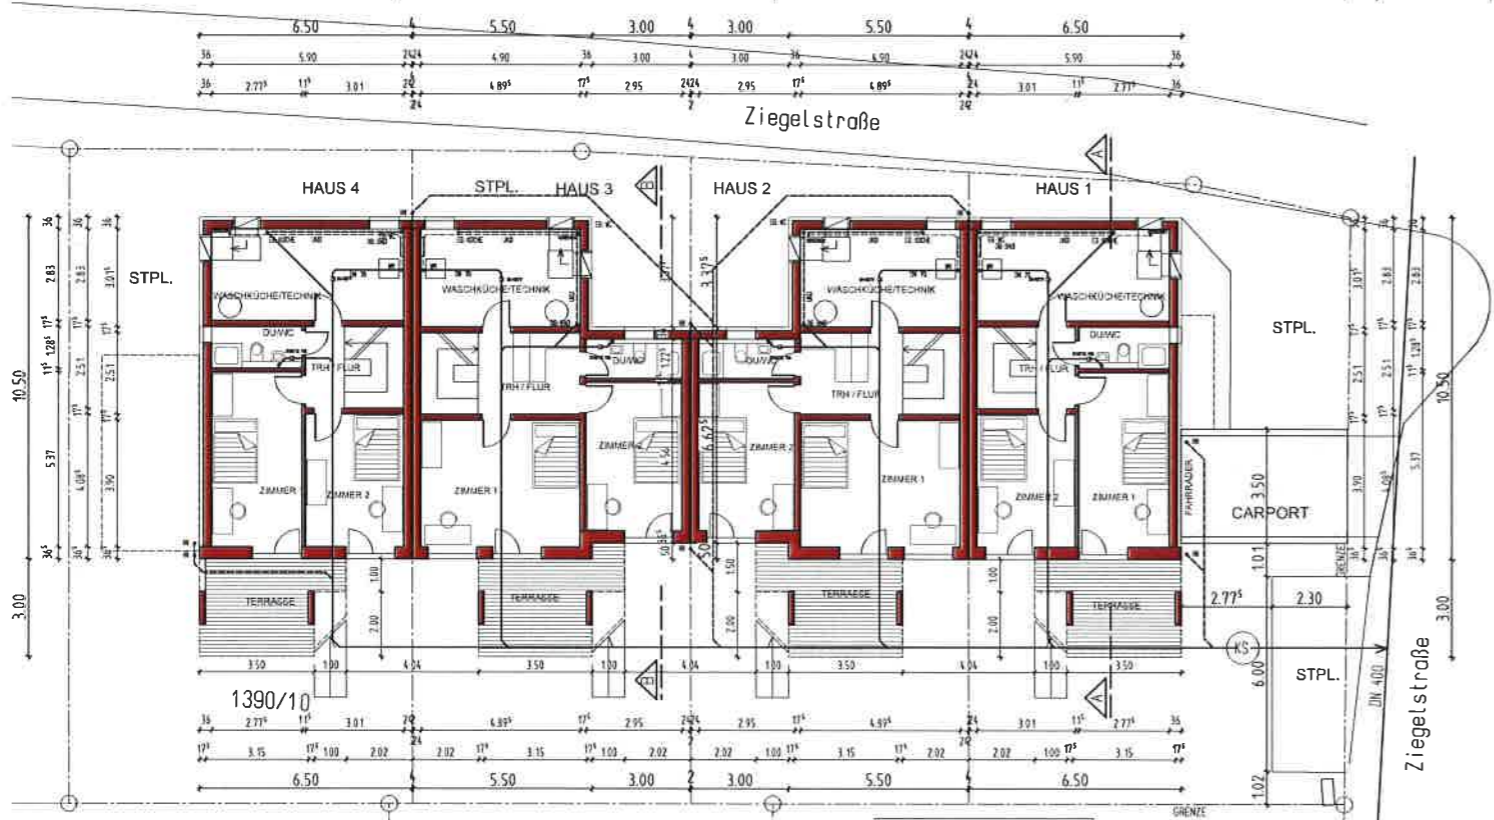

UNTERGESCHOSS

ENTWASSERUNG ÜBER KONTROLLSCHICHT AM REST-DRITSKANAL
 ALLE ABWASSERGRÜNDELEITUNGEN PVC DN 100 SOWEIT NICHT ANDERSONG BEZEICHNET

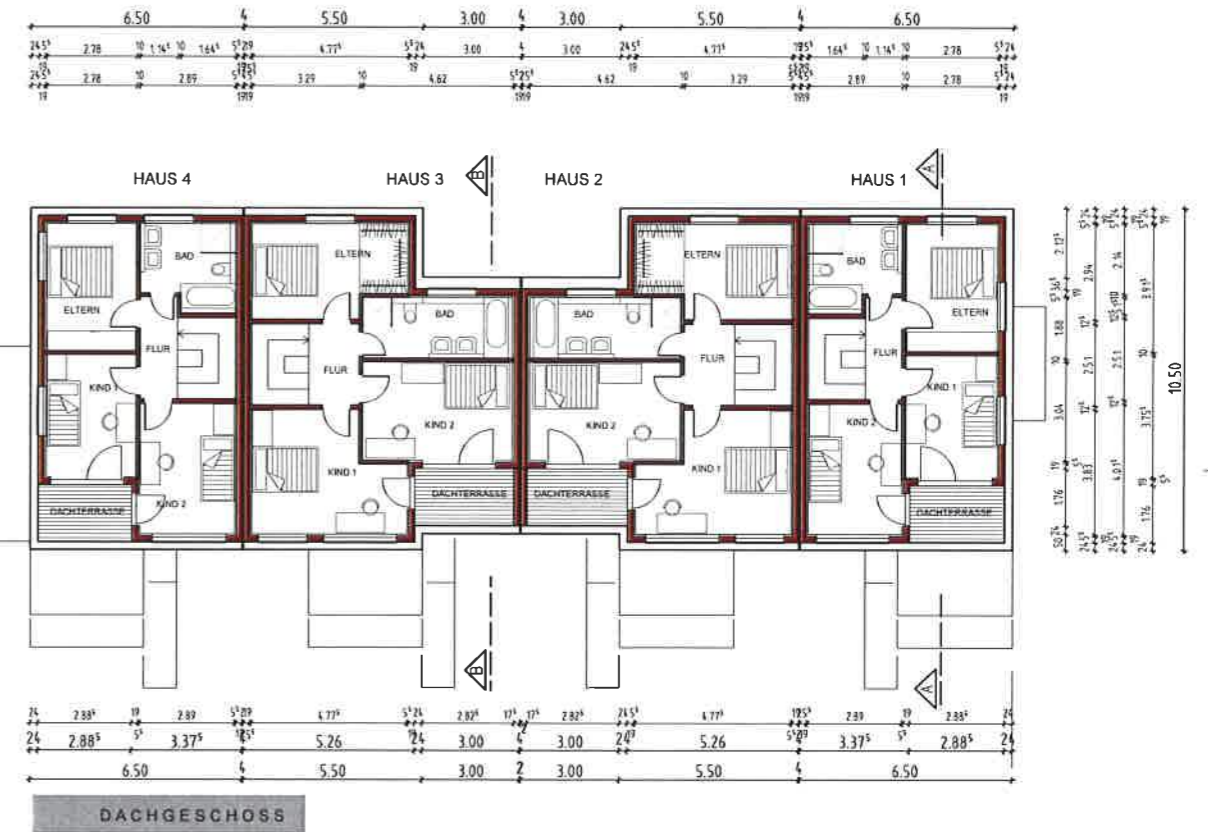

DACHGESCHOSS



GRUNDRISSSE

4 REIHENHÄUSER MIT GARAGEN
 ZIEGELSTRASSE 25, FLST. 1390/10
 73262 REICHENBACH / FILS

05.07.2017 ml M 1/100
 DER PLANVERFASSER UND BAUFHERR