


Schnitt B – B
Ansicht Ost

1 : 100

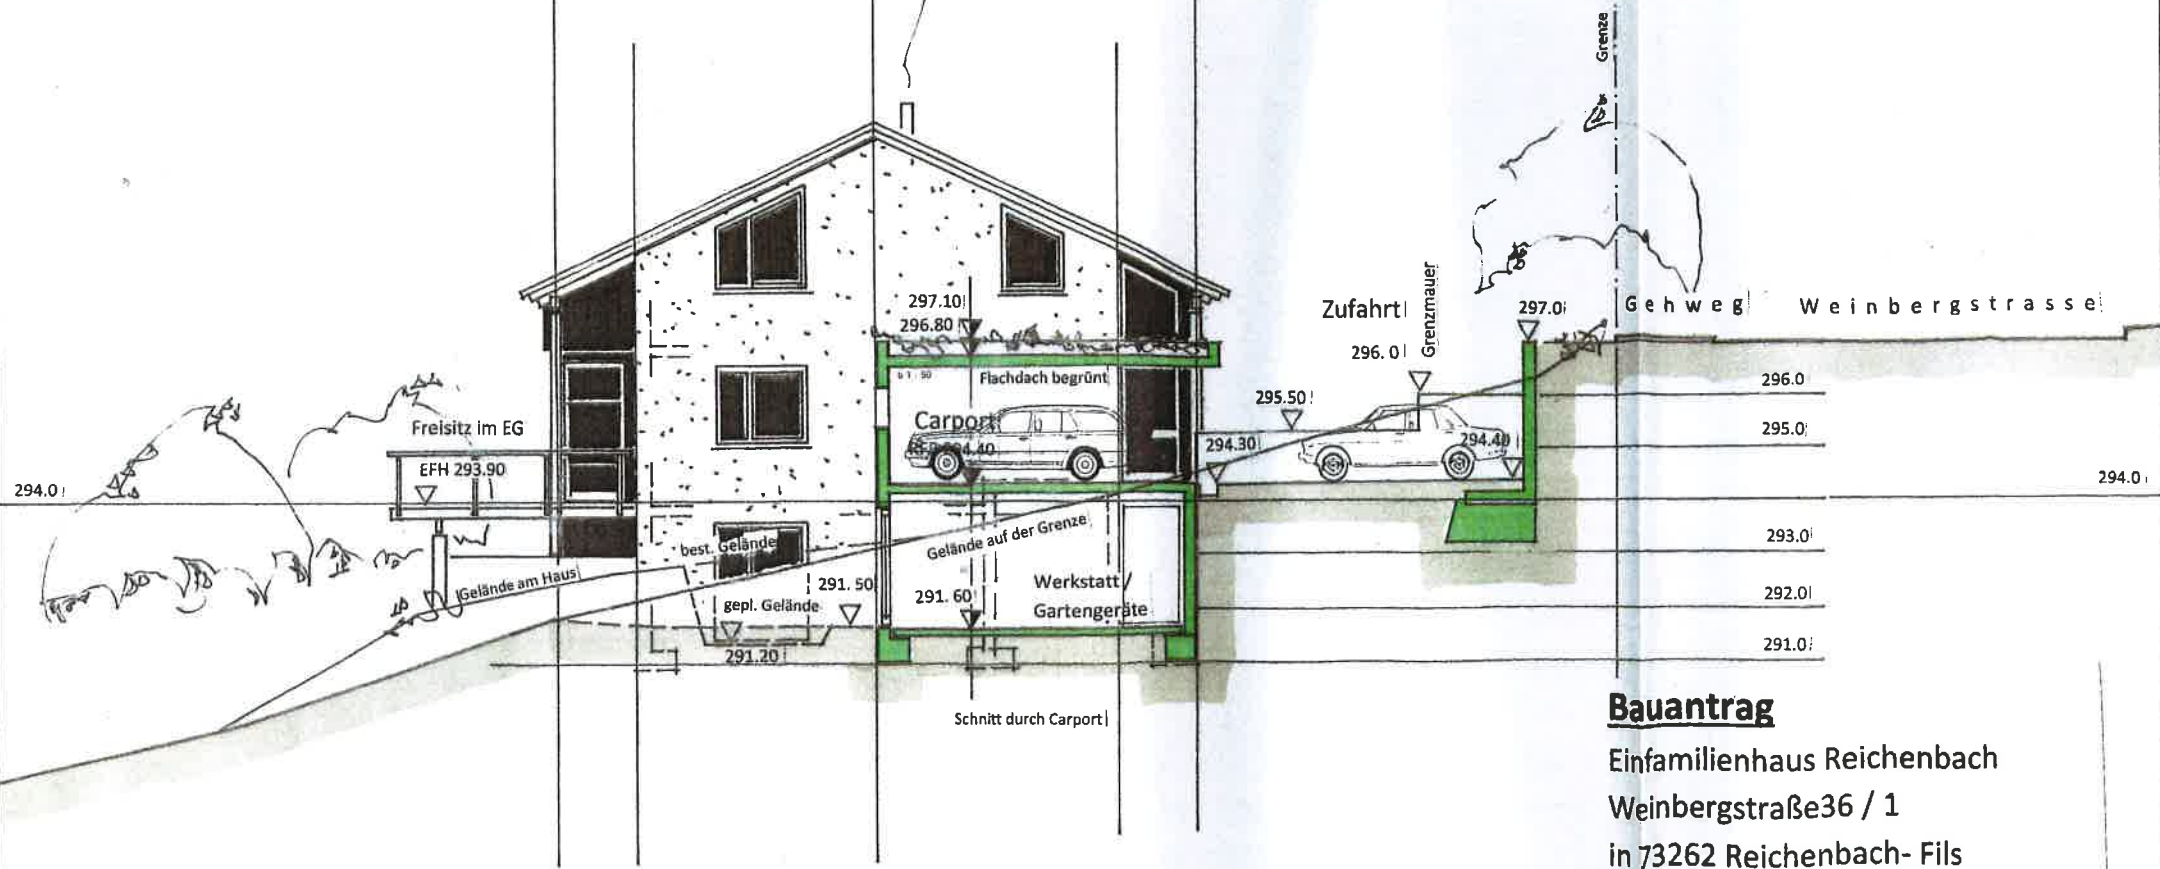

Bauantrag

Einfamilienhaus Reichenbach
Weinbergstraße 36 / 1
in 73262 Reichenbach- Fils

Bauherr:

Architekt: Roland Stribel, Dipl.- Ing. freier Architekt
Seestraße 20
73266 Bissingen- Teck
07023 – 7499825

15.08.2017
AS