

Ansicht vom Tal

Grenze


Außenkamin

First 301.10

Grenze

Ansicht Süd

1 : 100

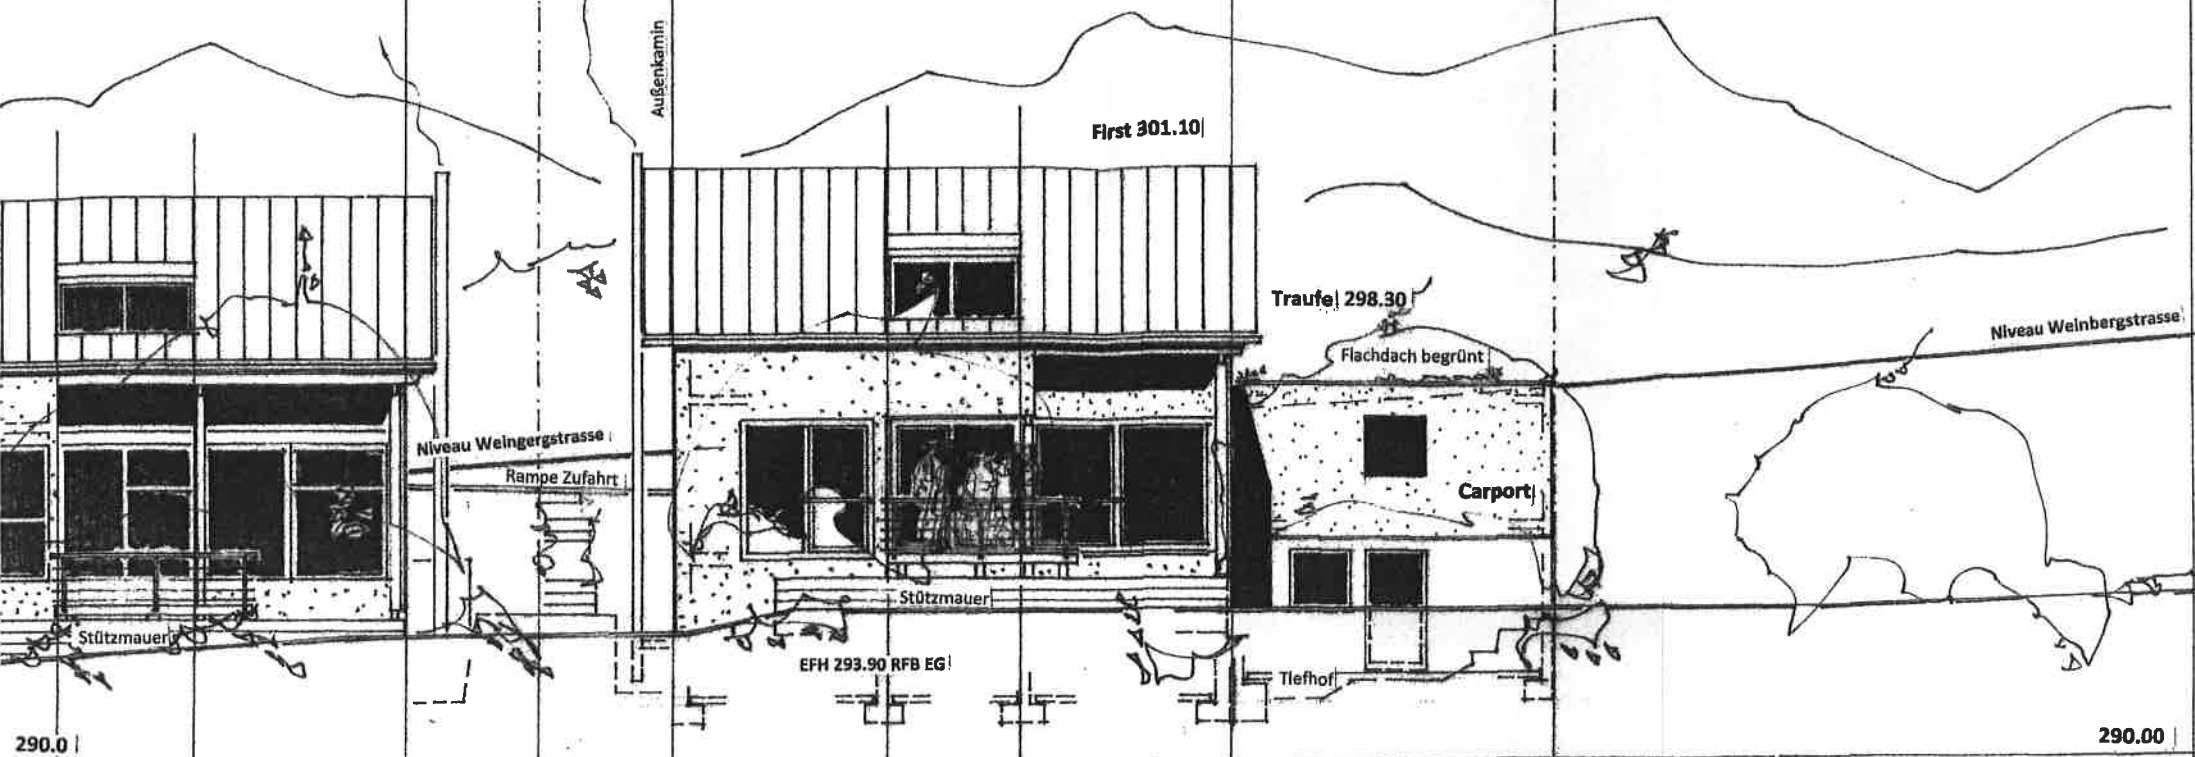

Bauantrag

Einfamilienhaus Reichenbach
Weinbergstraße 36 / 1
in 73262 Reichenbach- Fils

Bauherr:

Architekt: Roland Strübel, Dipl.- Ing. freier Architekt
Seestraße 20
73266 Bissingen- Teck

15.08.2017
Dx