


BAUGESUCH

PROJEKT

Neubau eines Wohngebäudes
mit Doppelgarage
Flst.: 819/8 und 819/9
Schorndorfer Straße
73262 Reichenbach

PLANINHALT

07 ANSICHT NORD

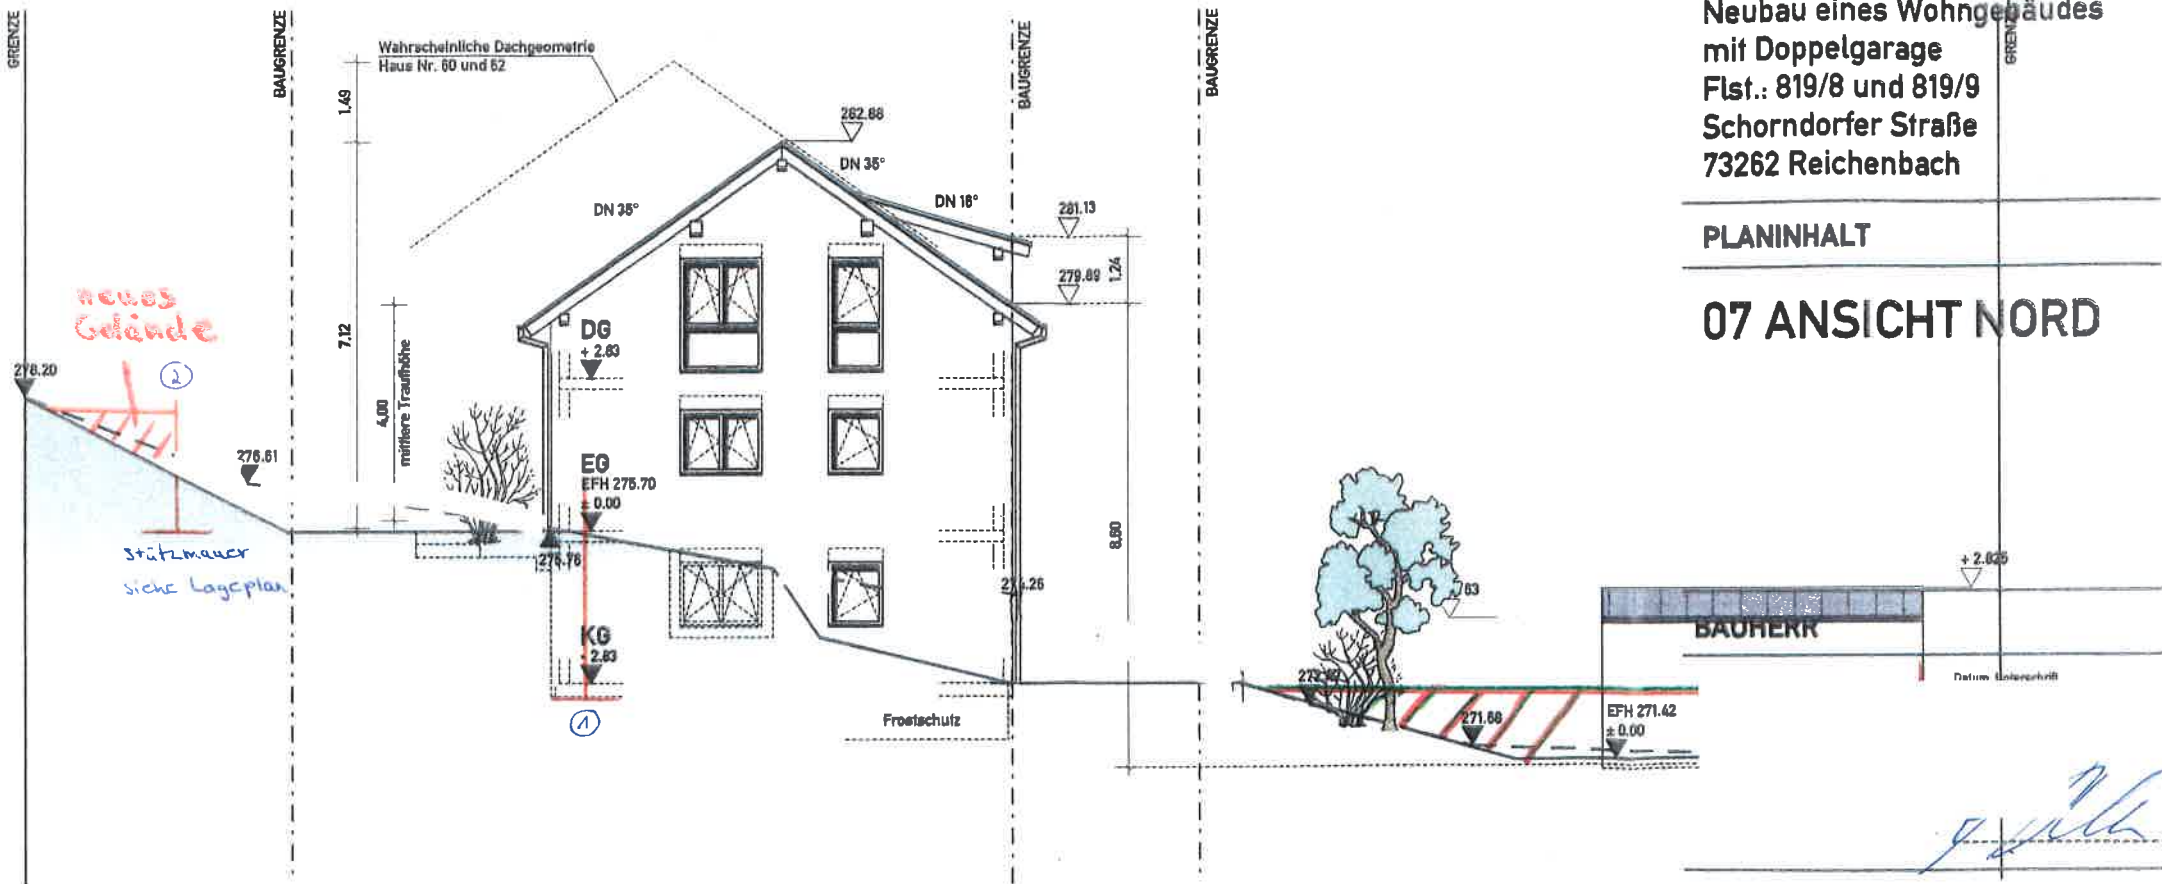

/// Erdniveau 272,80
neues geplantes
Gelände

* Die im Baugesuch vorgenommenen
Änderungen wurden durch Anton Babjak
durchgeführt.

16.08.2017

[Signature]

14.09.2017

PLANVERFASSER

KAUFMANN, SABINE
Dipl. Ing. (FH)
SPITZGRUNDSTRASSE 59A
01689 WEINBÖHLA

Datum, Unterschrift
08.02.2016

BAUPLANUNG HEYNE
INH. DIPL.-ING. (FH) SABINE KAUFMANN
Spitzgrundstraße 59 A · 01689 Weinböhla
Tel. 035243/45457 Fax 035243/36835

DATUM

08.02.2016

MASSSTAB

1:100