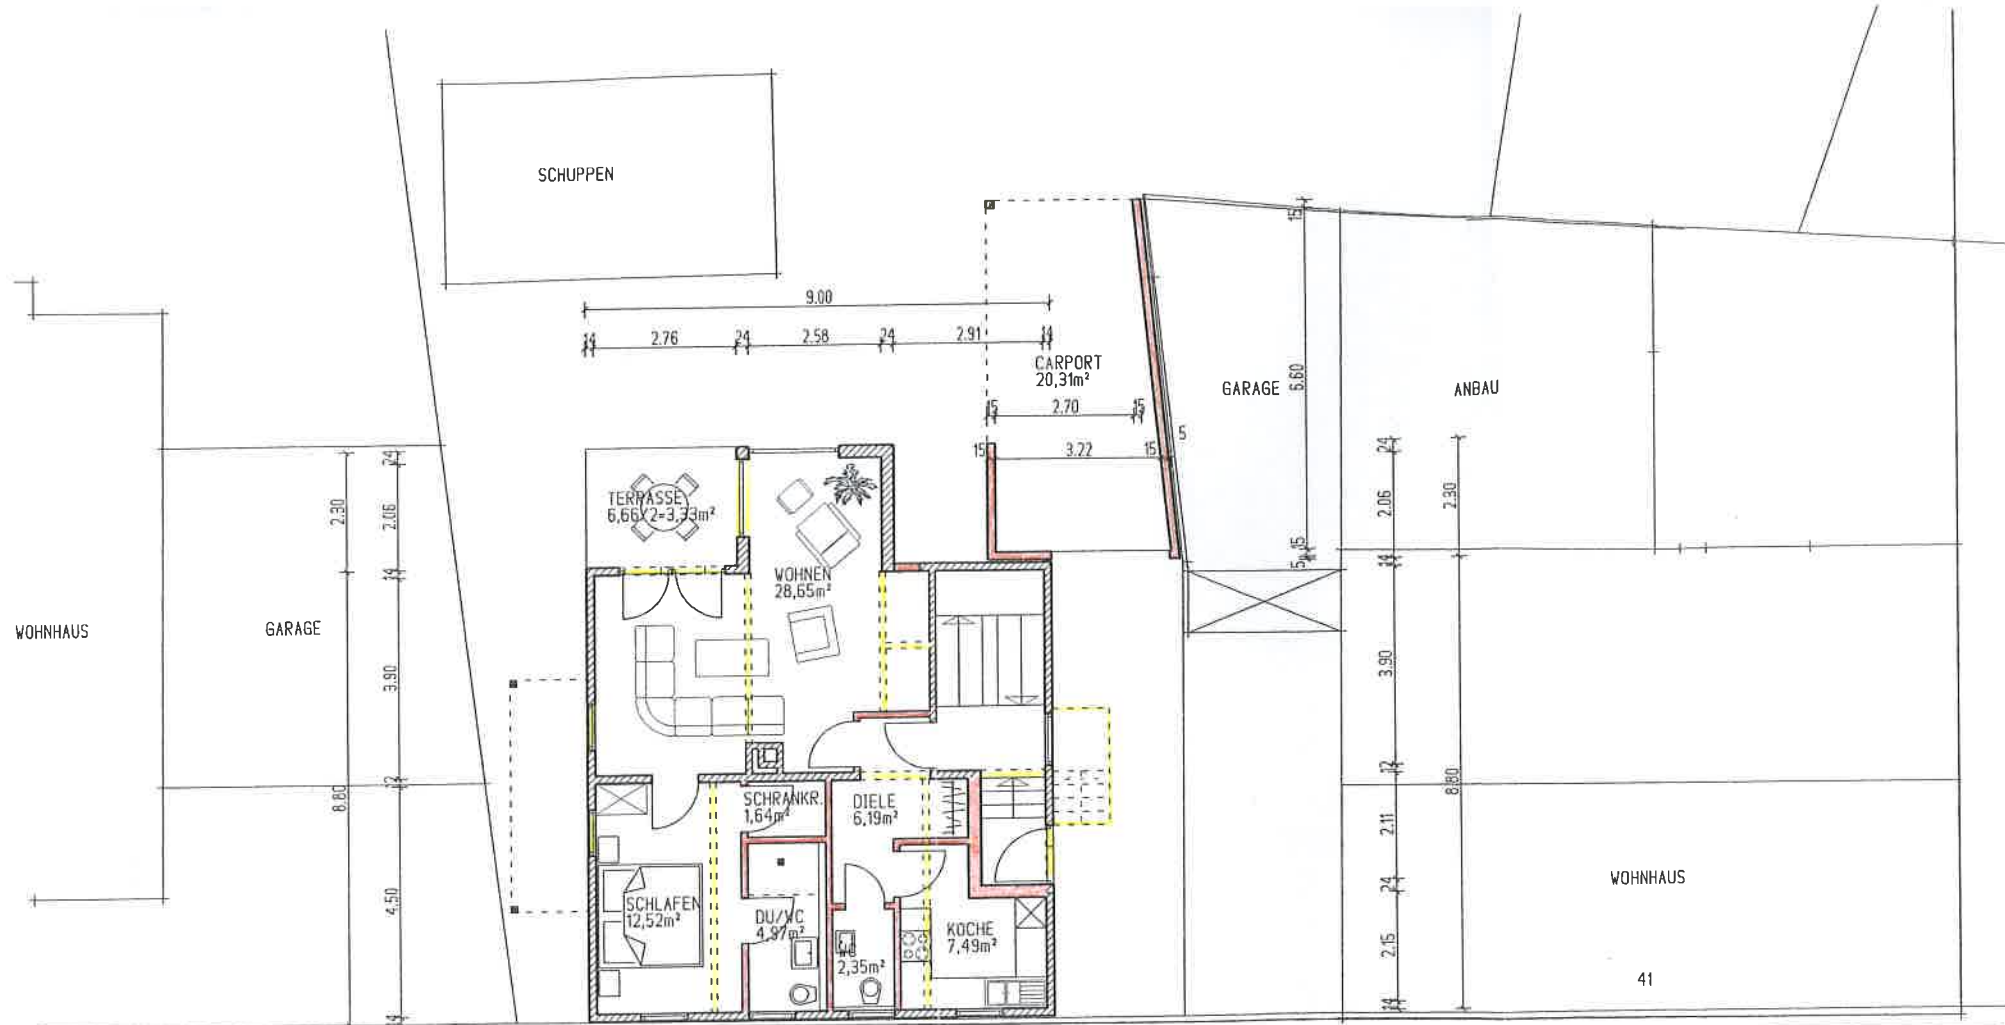


MOLTKESTRASSE

		SIEGFRIED SPECHT	
		DIPL.INGENIEUR (FH) FREIER ARCHITEKT	
KARLSTRASSE 46		72666 NECKARTAILFINGEN	
TEL. 07127/9233-0		FAX 07127/923390	
e-mail: architekt.specht@t-online.de			
BAUVORHABEN :	UMBAU BEST. WOHNHAUSES, MOLTKESTR. 39 73262 REICHENBACH AN DER FILS		
BAUHERR :			
PROJ.NR.:	ERDGESCHOSS	M 1 : 100	
	gez.: Sp		A3
NECKARTAILFINGEN, 10.08.2017			
DER BAUHERR :	DER ARCHITEKT :		
			