


Neuffenstraße

Fl.st. 1484

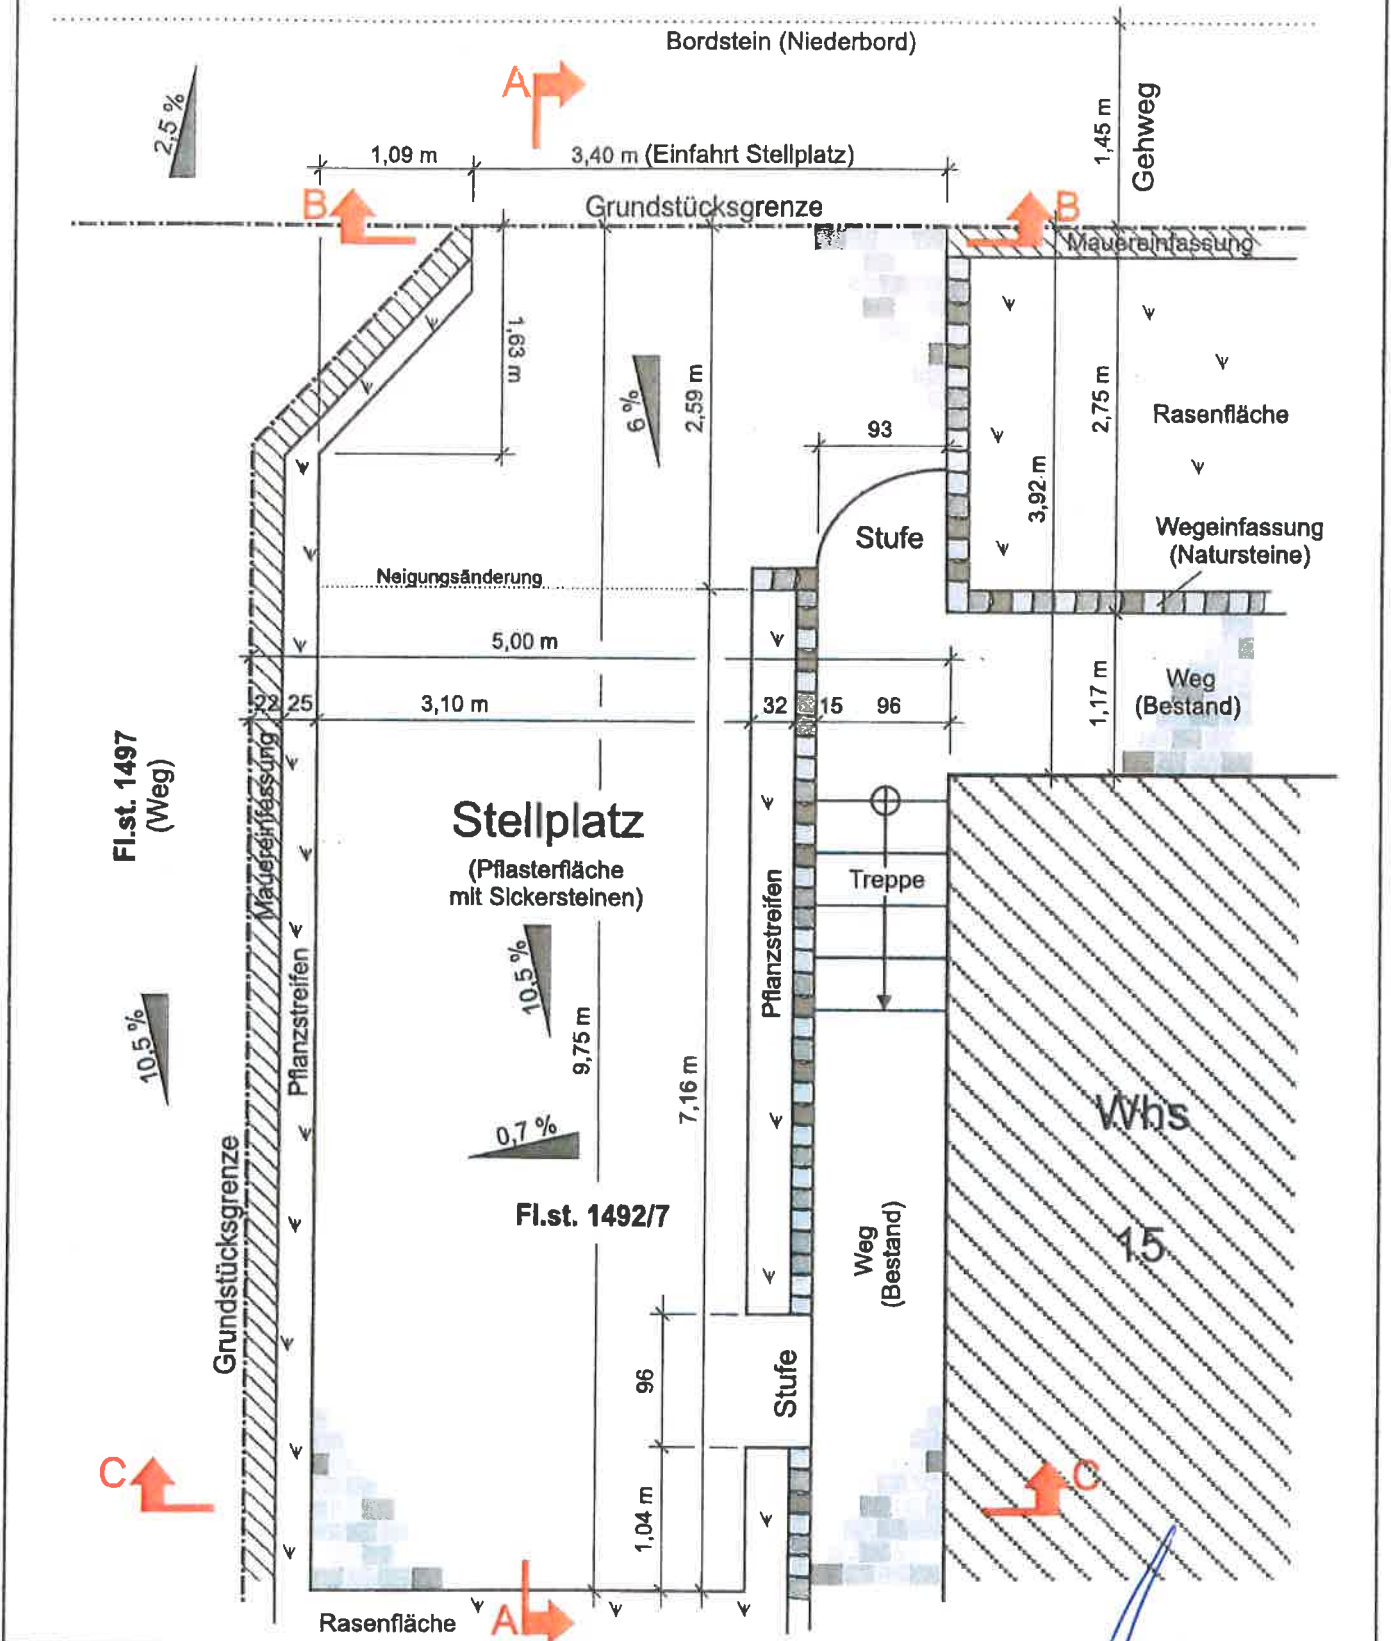

Stellplatz Neuffenstraße, 15 73262 Reichenbach / Fils	Planstand:	10.10.2017	Lageplan
	Planerstellung:		M = 1 : 50
	Plan geprüft:	Friedhelm Laux	Anlage 2