




Schnitt A - A

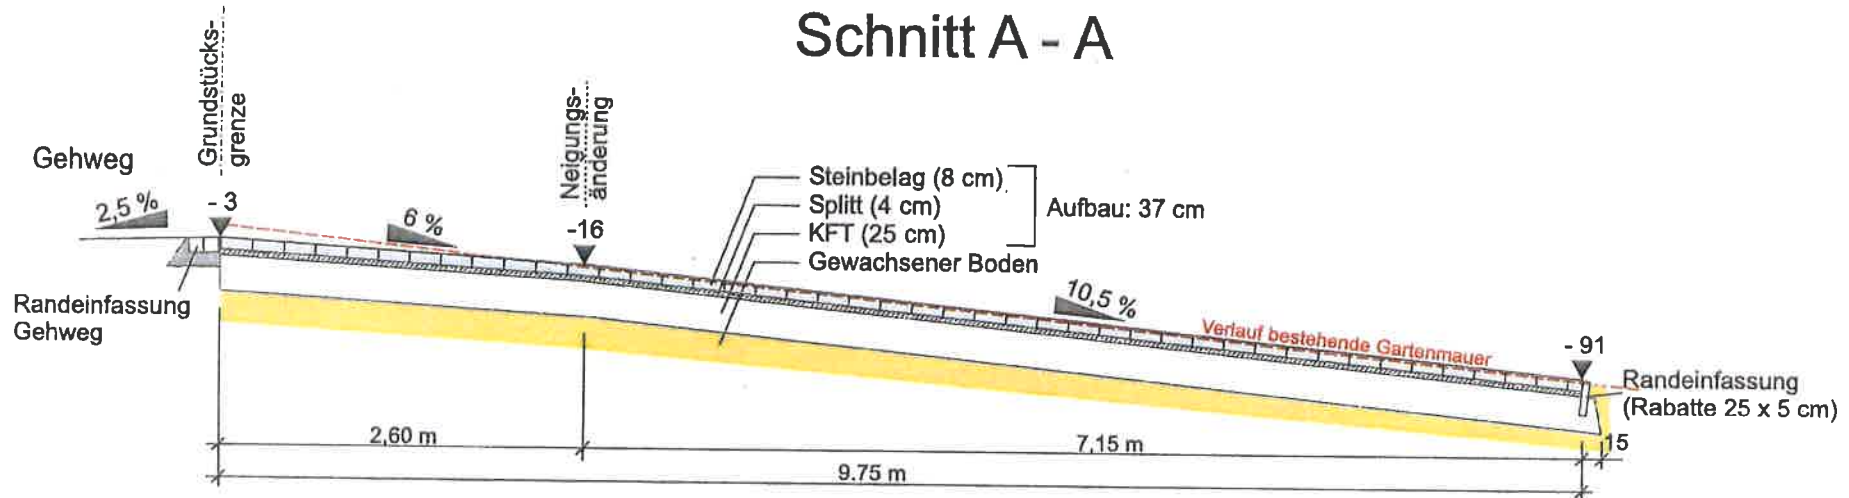

Schnitt B - B

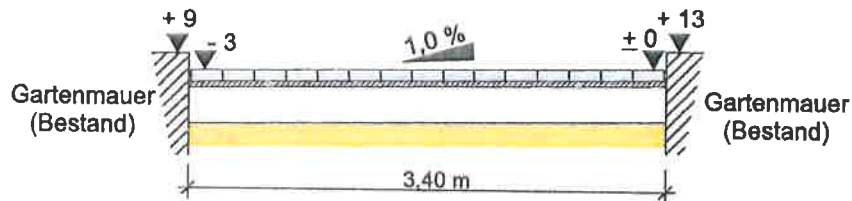

Schnitt C - C

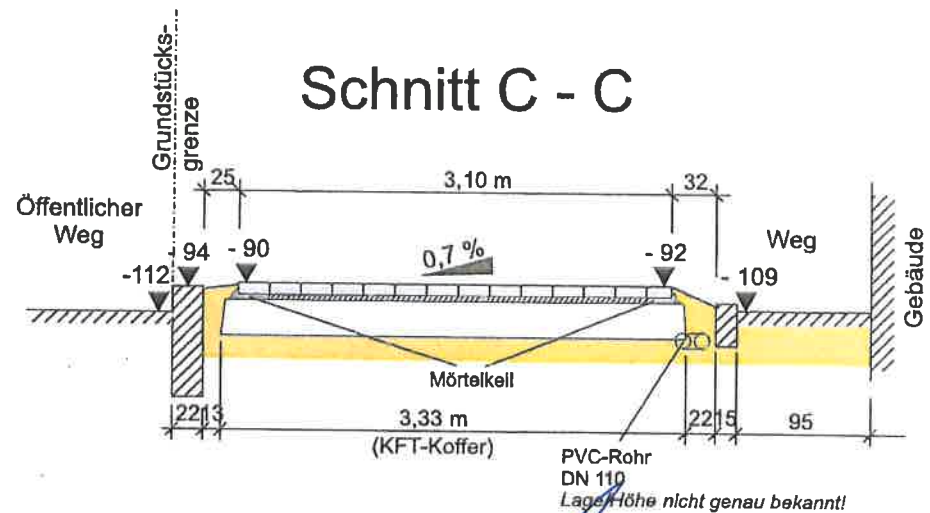

Stellplatz

Neuffenstraße, 15 73262 Reichenbach / Fils,

Planstand: 10.10.2017

Planerstellung:

Plan geprüft: Friedhelm Laux

Schnitte

M = 1 : 50

Anlage 3