


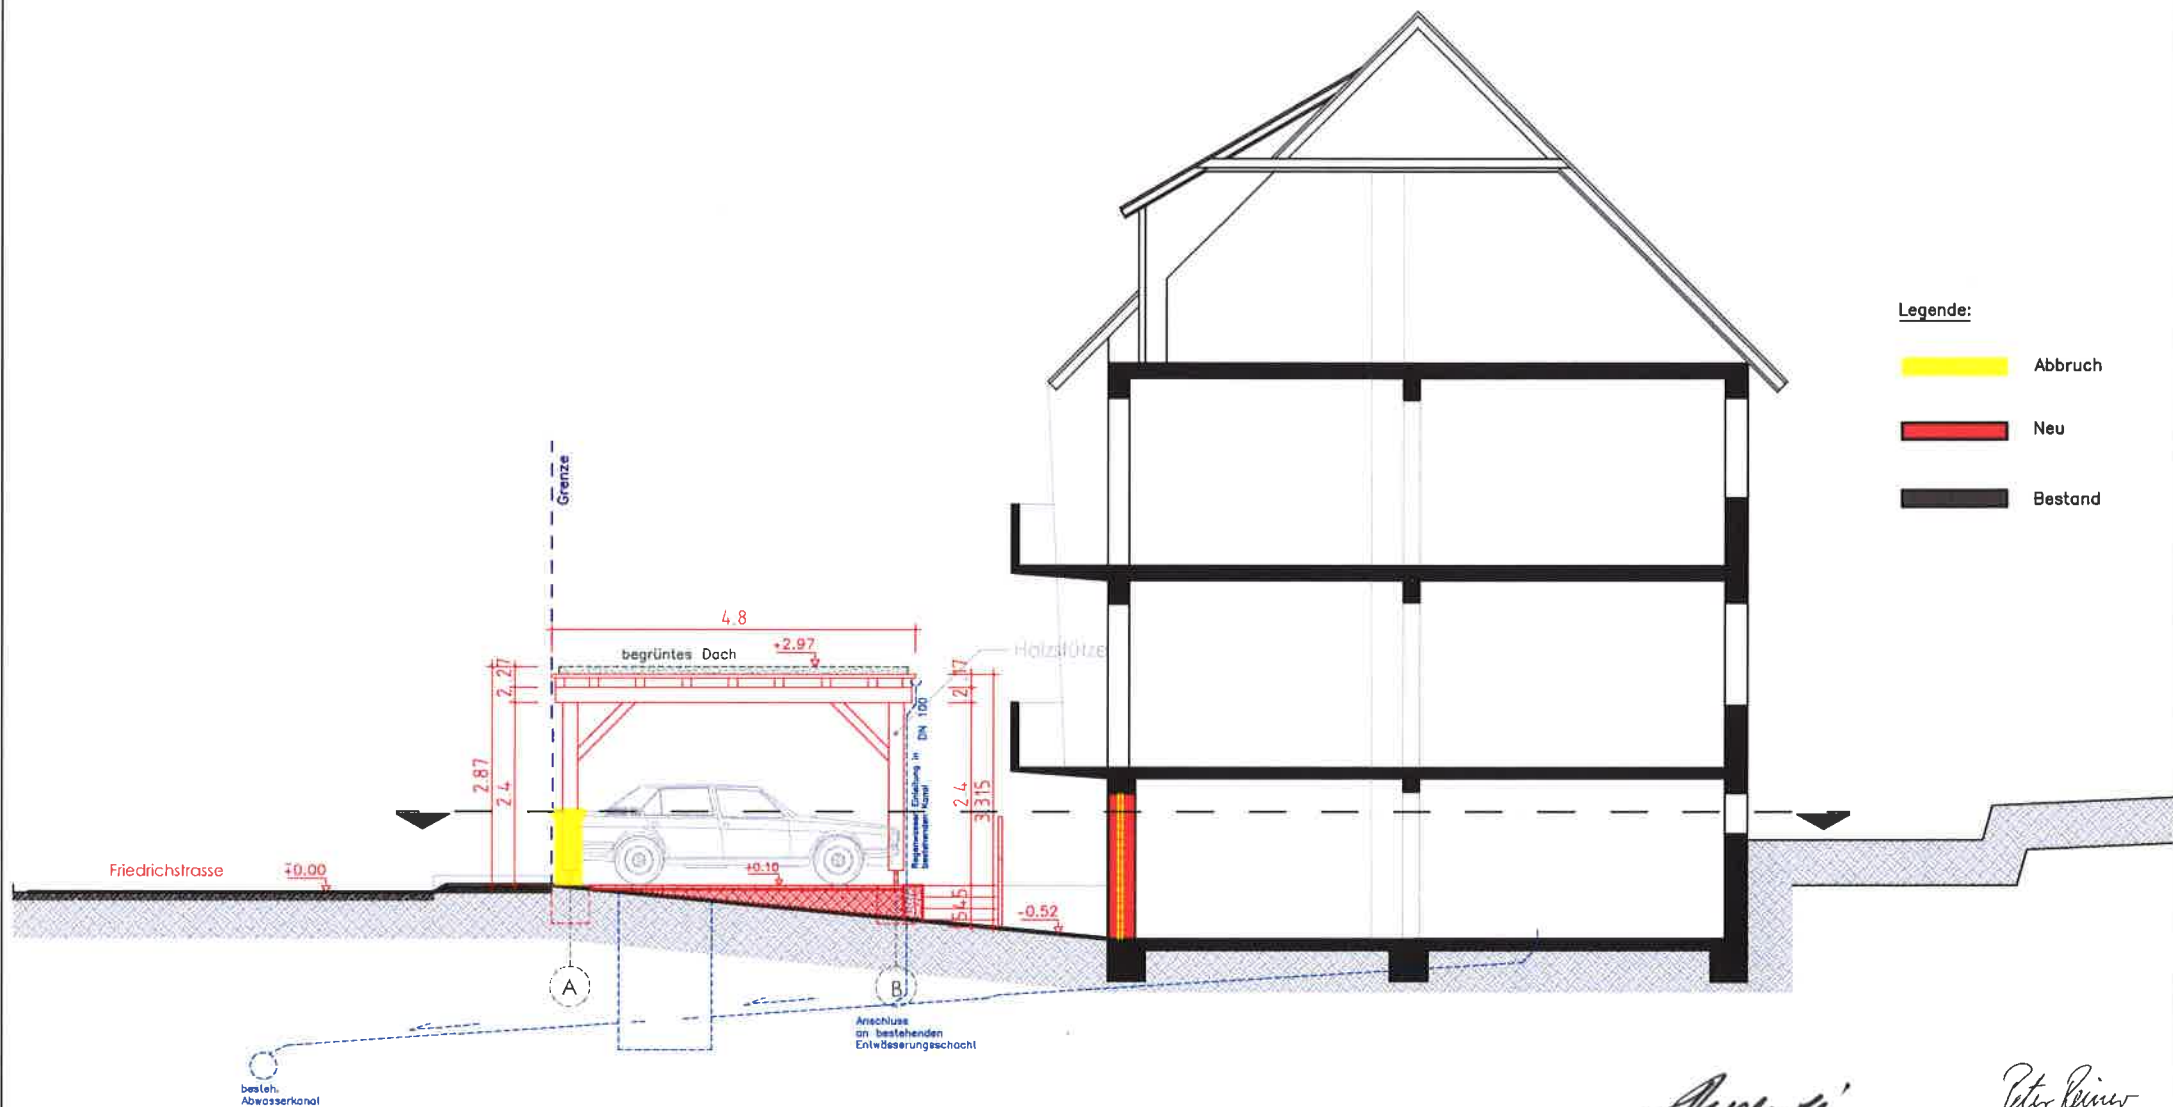

AeDis
Unterschrift Bauherr

Peter Reimer
Unterschrift Architekt

AeDis AG für Planung, Restaurierung und Denkmalpflege
Lerchenweg 21, 73061 Ebersbach-Koßwälden, Tel 07163 / 939 27-80

Bauherr:
Friedrichstr. 9, 73262 Reichenbach

Projekt:
Carport
Friedrichstr. 9, 73262 Reichenbach

Inhalt:
Baugesuch: Schnitt AA

Datum:
17.10.2017

Maßstab:
1:100

Plan-Nr.:
120

Projekt-Nr.:
517

AeDis