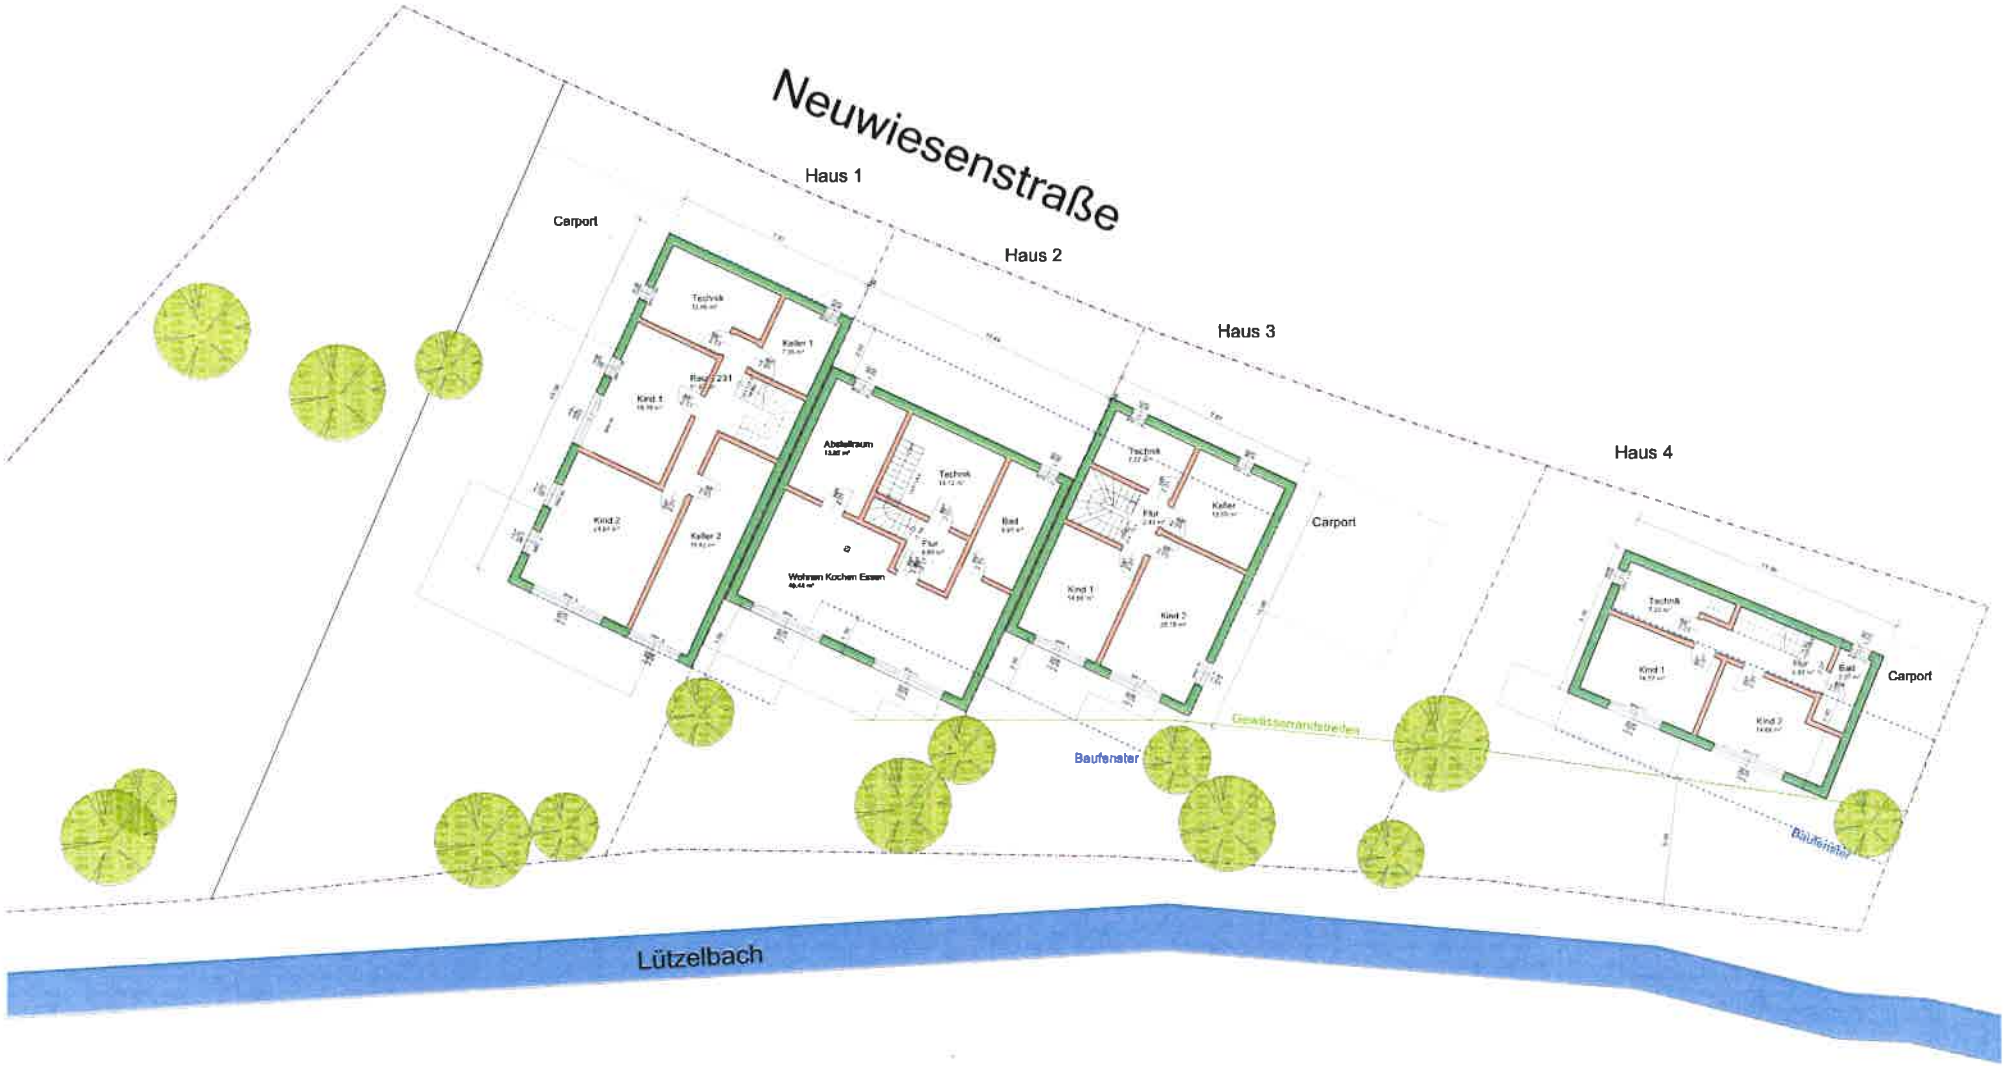

Architekturbüro
Markus Konrad
Wallmerdorfer Straße 7
78628 Gunningen

BAUANTRAG

Neubau von 3 Reihenhäusern und einem Einfamilienhaus mit Carports
Neuwiesenstraße 4
72461 Albstadt-Laufen an der Eyach

GARTENGESCHOSS

Datum: 16.10.2017	Blatt-Nr.: 1
Name: LBK	Maßstab: 1 : 100
Bearbeitet: MK	