


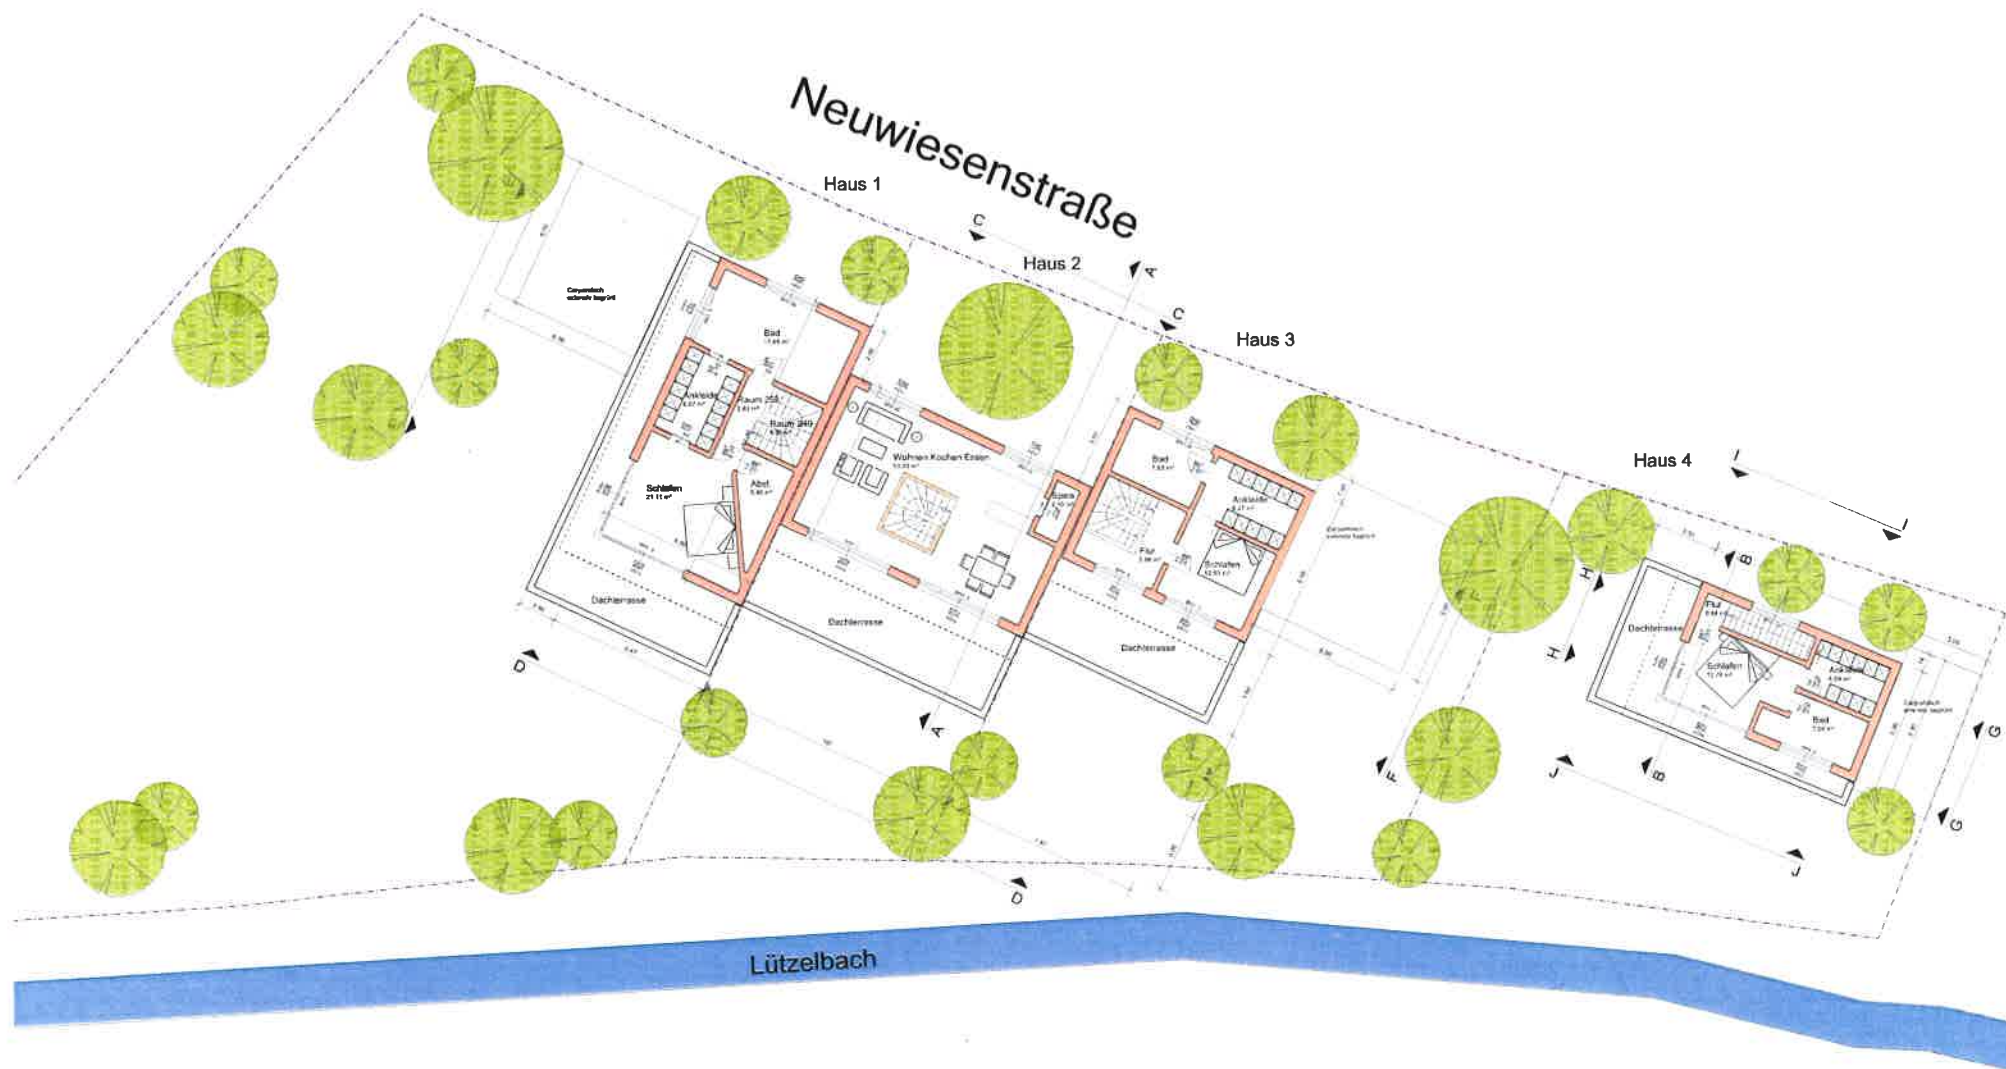

Architekturbüro Ulfert Grottel Mühlenstraße 1 78534 Gengen	
BAUANTRAG	
1. Aufl. Nachtrag 1: Rückmeldung und Kosten 2. Aufl. Nachtrag 2: Einplanung 3. Aufl. Nachtrag 3: 1. Bauabschnitt 4. Aufl. Nachtrag 4: 2. Bauabschnitt	

Obergeschoss	
Datum: 19.12.2017	Plan: 0
Zeichner: MC	Maßstab: 1:100
Bearbeiter: MC	Nachtrag: