


Neuffenstr.

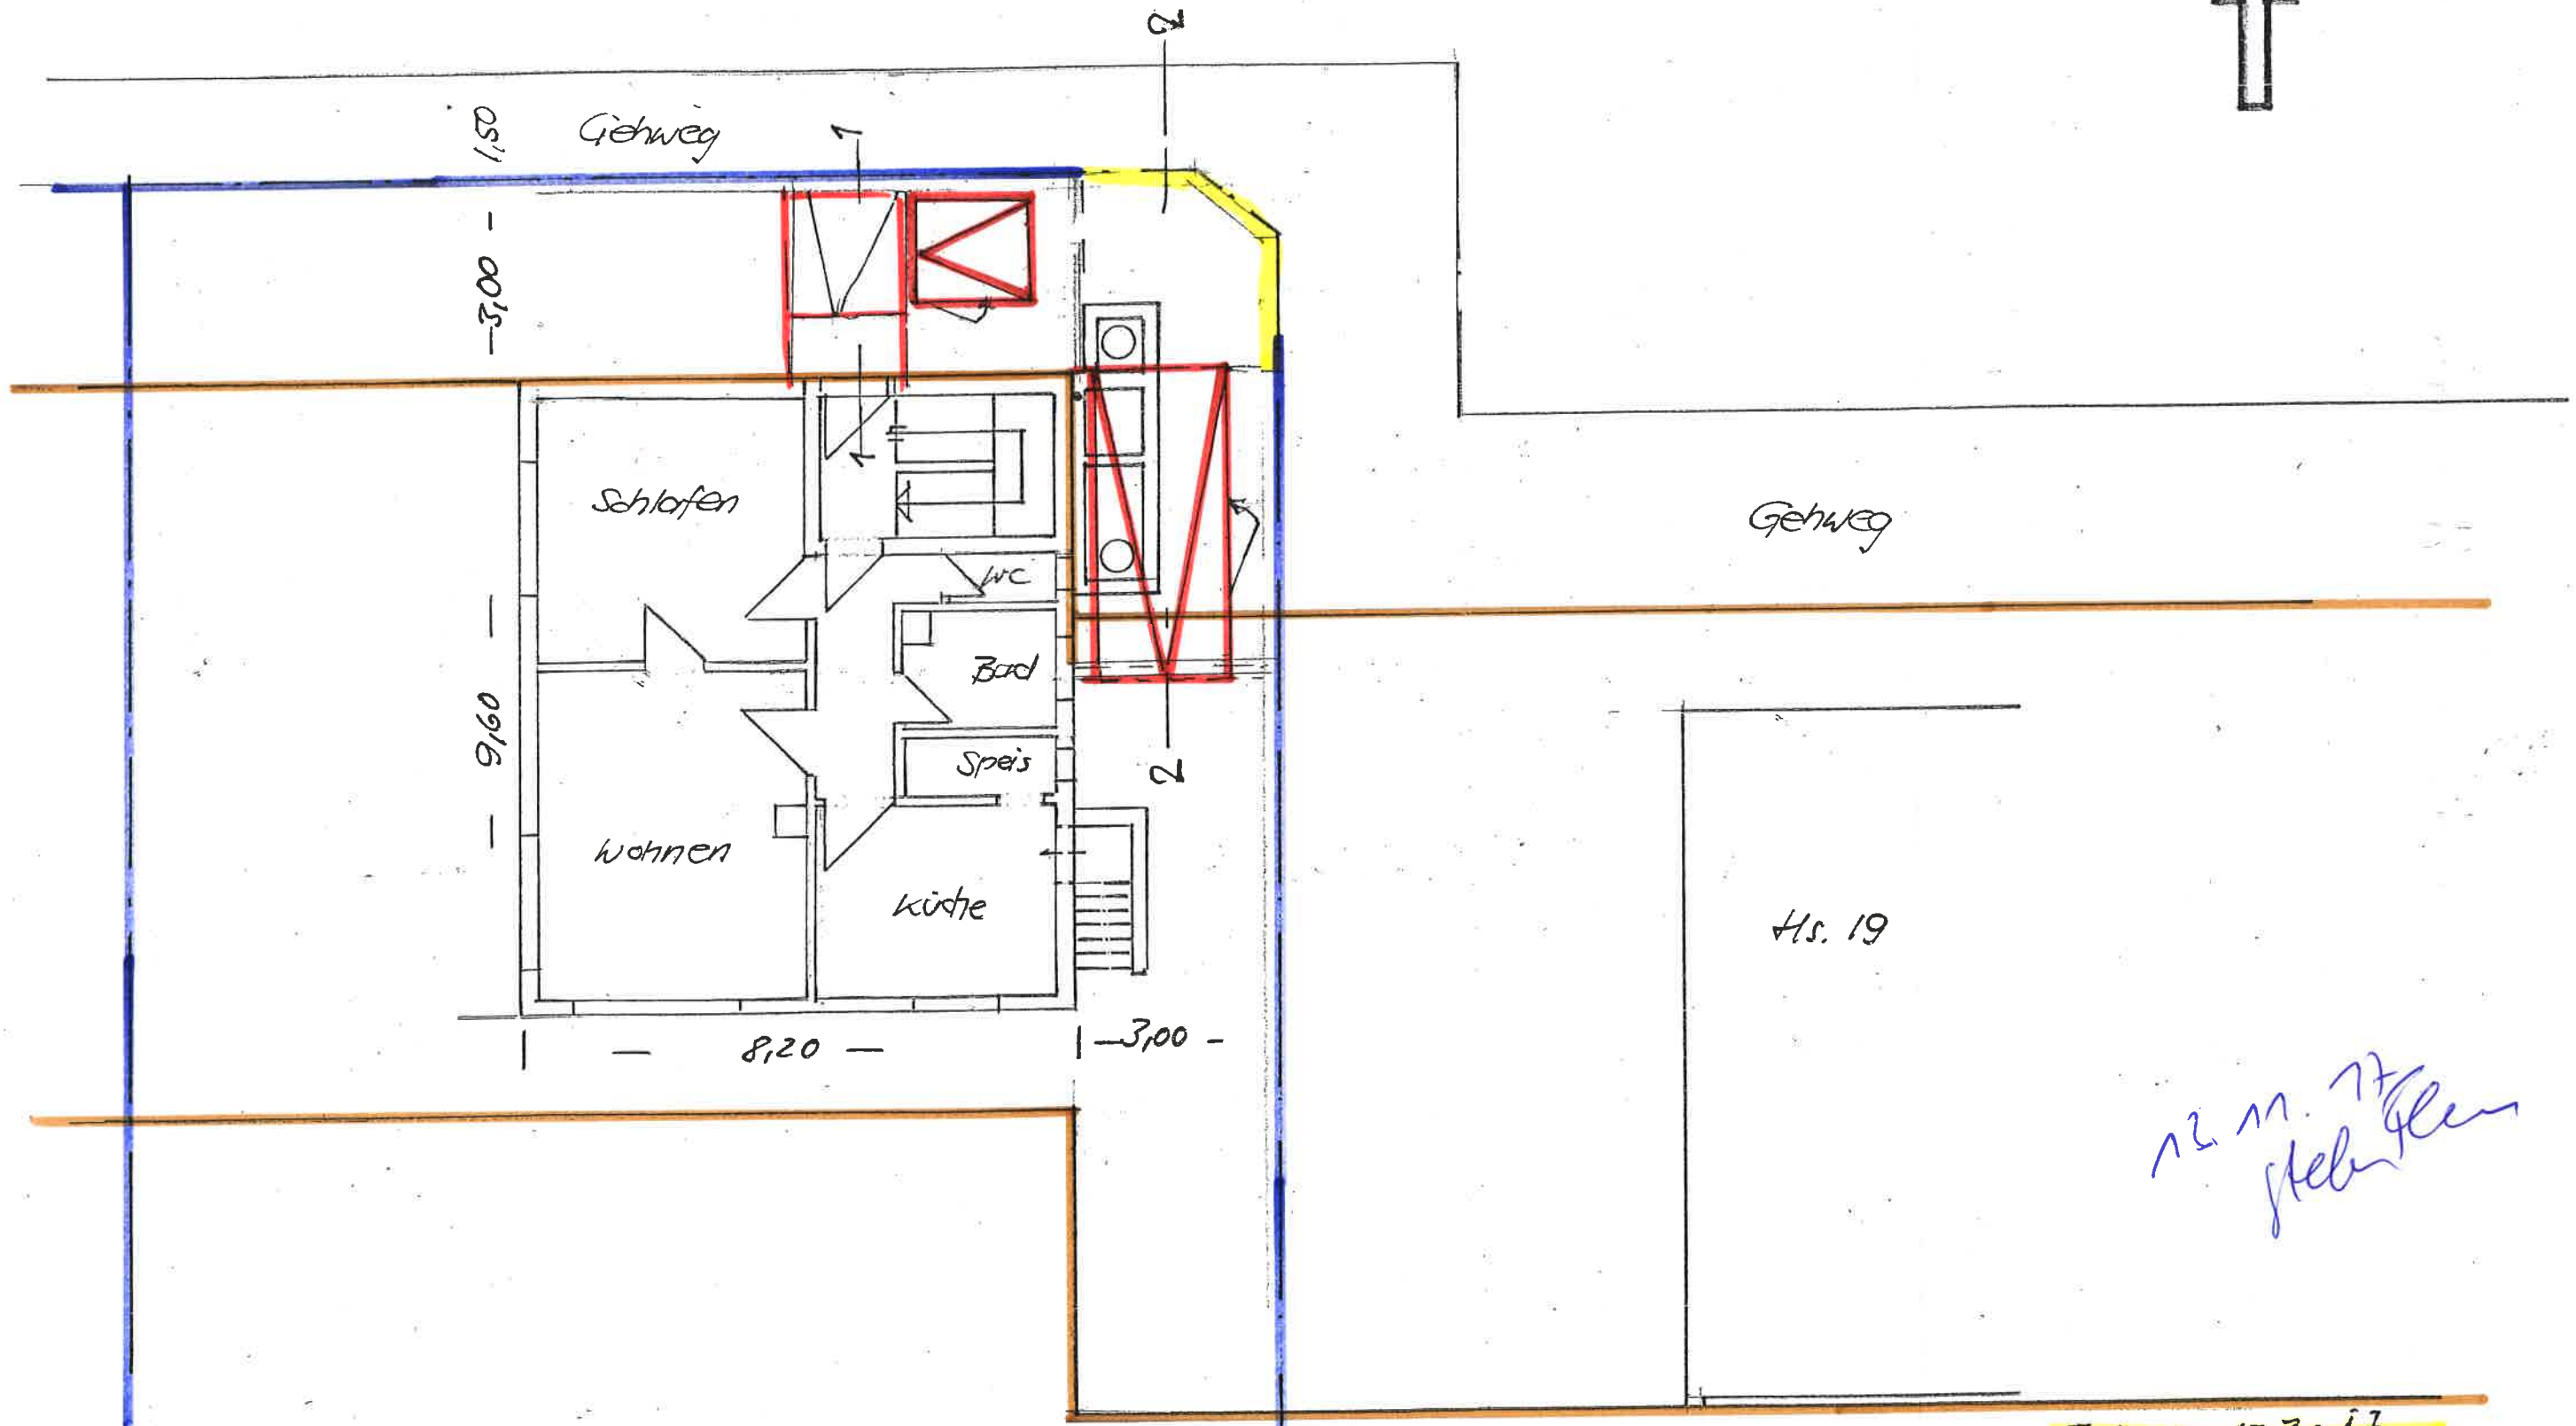

12 m. 77
steil gehen

Hs.

Neuffenstr. 21

R'bach EG 17. 1/100

Freigabe 17.8.017

18.9.017

WALTER KAMMERER
DIPLOMIERTER ARCHITEKT
3262 REICHENBACH/F. BLUMENST. 11