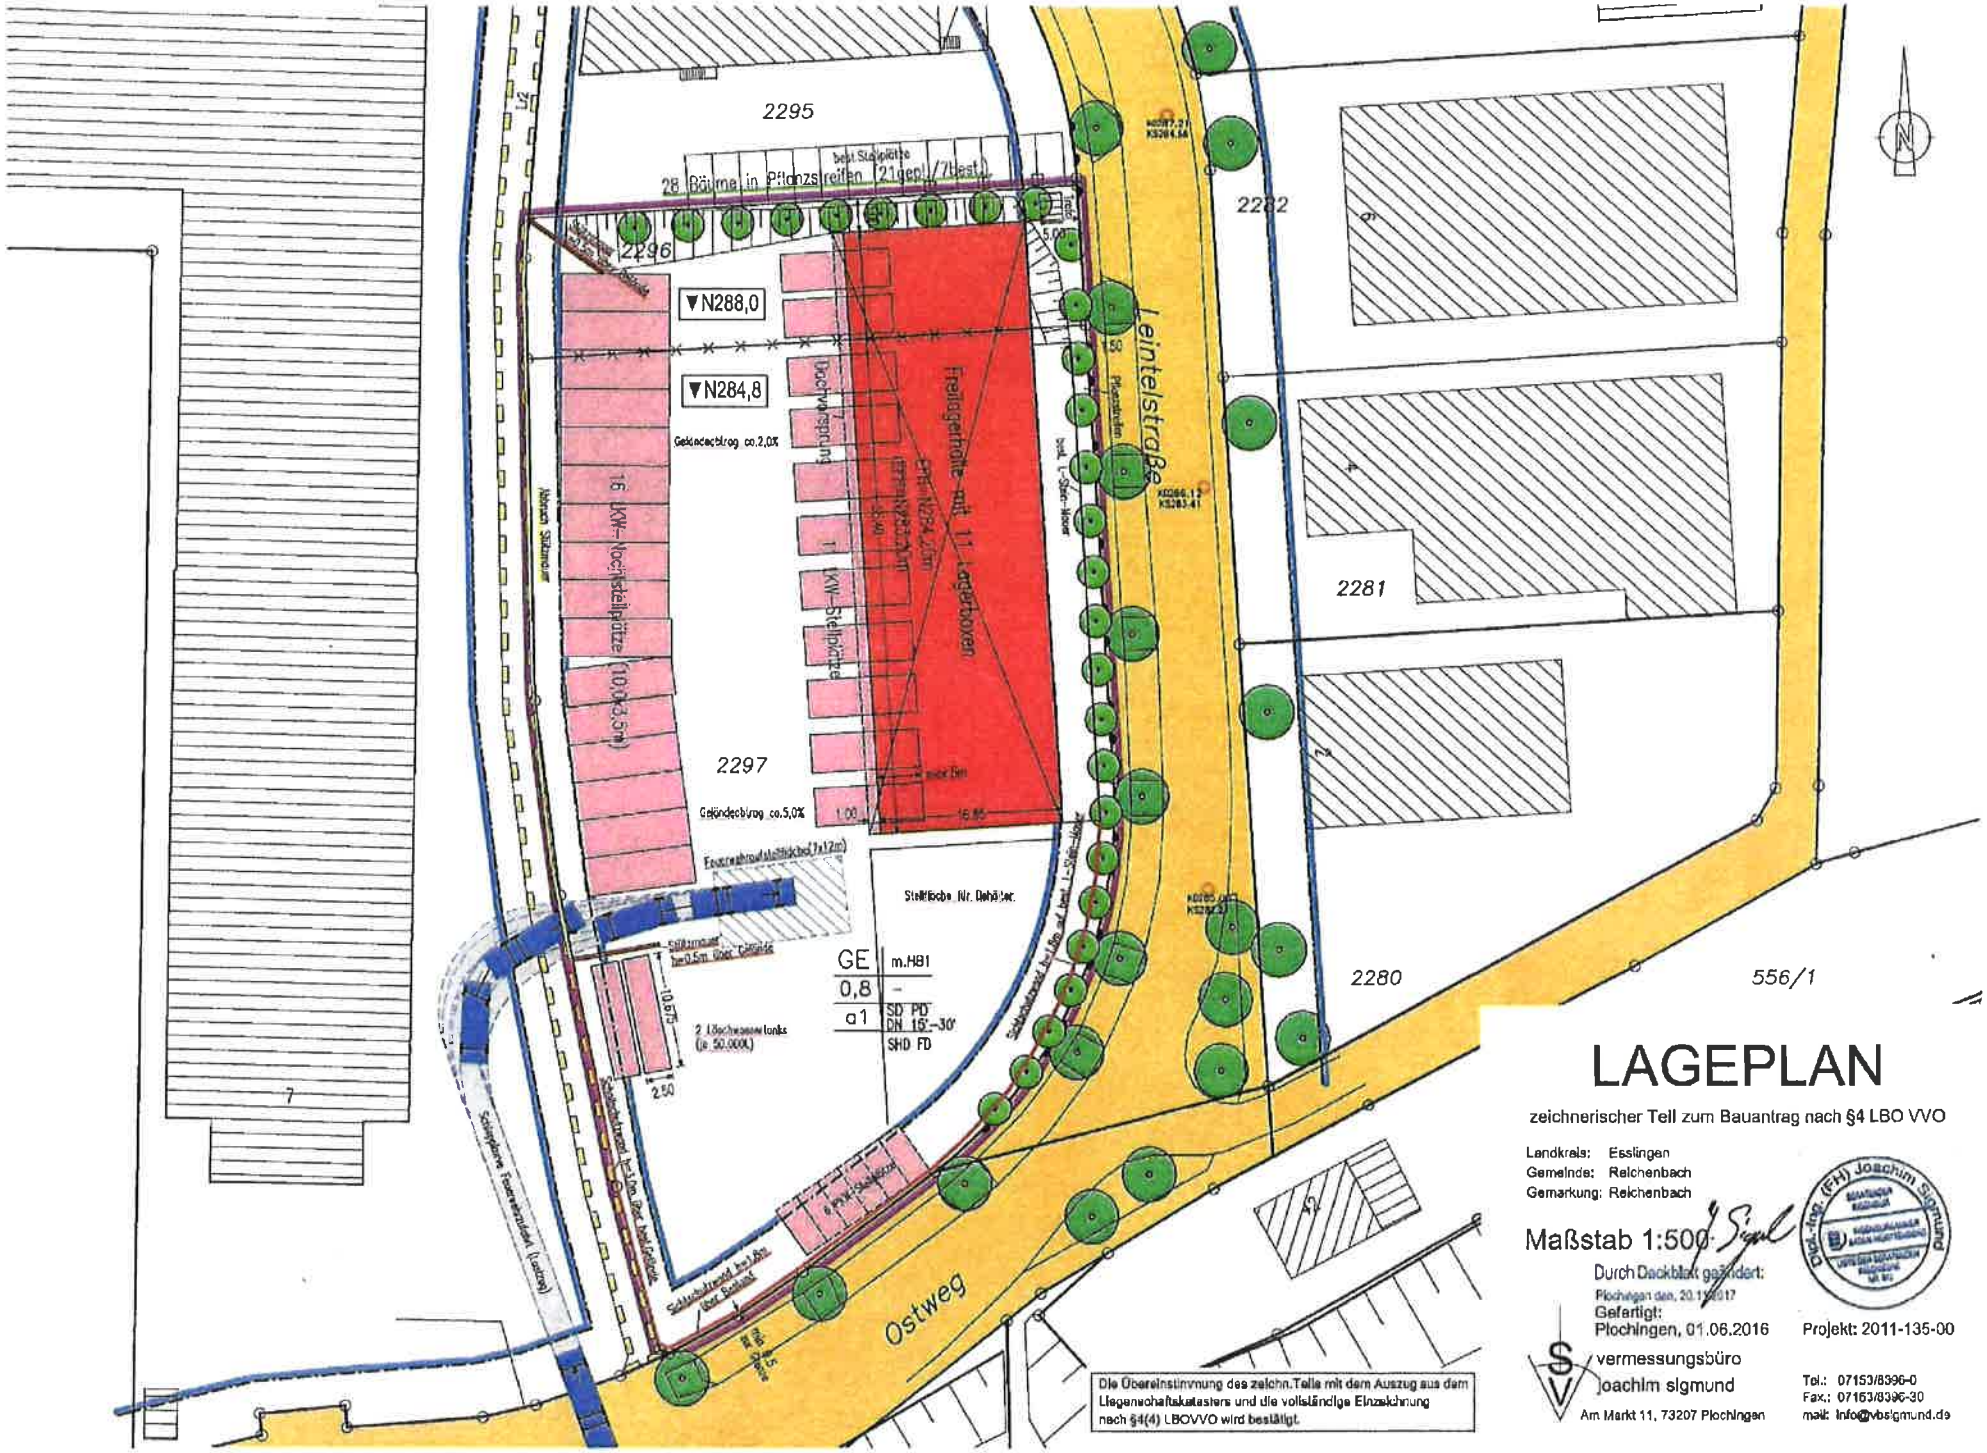

LAGEPLAN

zeichnerischer Teil zum Bauantrag nach §4 LBO VVO

Landkreis: Esslingen
Gemeinde: Reichenbach
Gemarkung: Reichenbach

Maßstab 1:500

Durch Deckblatt geändert:
Plochingen den, 20.1[illegible]2017

Gefertigt:
Plochingen, 01.06.2016

Projekt: 2011-135-00

vermessungsbüro joachim sigmund
Am Markt 11, 73207 Plochingen

Tel.: 07153/8396-0
Fax.: 07153/8396-30
mail: info@vbsigmund.de

Dipl.-Ing. (FH) Joachim Sigmund