


HALLE DACHAUFBAU (VON OBEN NACH UNTEN):
 EXTENSIVE DACHBEGRÜNUNG CA. 7 CM
 (LAUT FÖRDERUNG GEMEINDE
 REICHENBACH/FILS)
 DÄMMUNG (STEINFASERPLATTEN) 10 CM
 ABDICHTUNGSBAHN
 PROFILSTAHLBLECH CA. 15 CM
 (INNEN VLIESKASCHIERT)
 SPARREN IPE 450 / IPE 500
 PFETTEN HEA 100
 UNTERZUG HEA 700
 STÜTZEN HEA 160 / HEA 180 / HEA 200

12

11

BEMESSUNG NACH TRAGWERKSPLANUNG

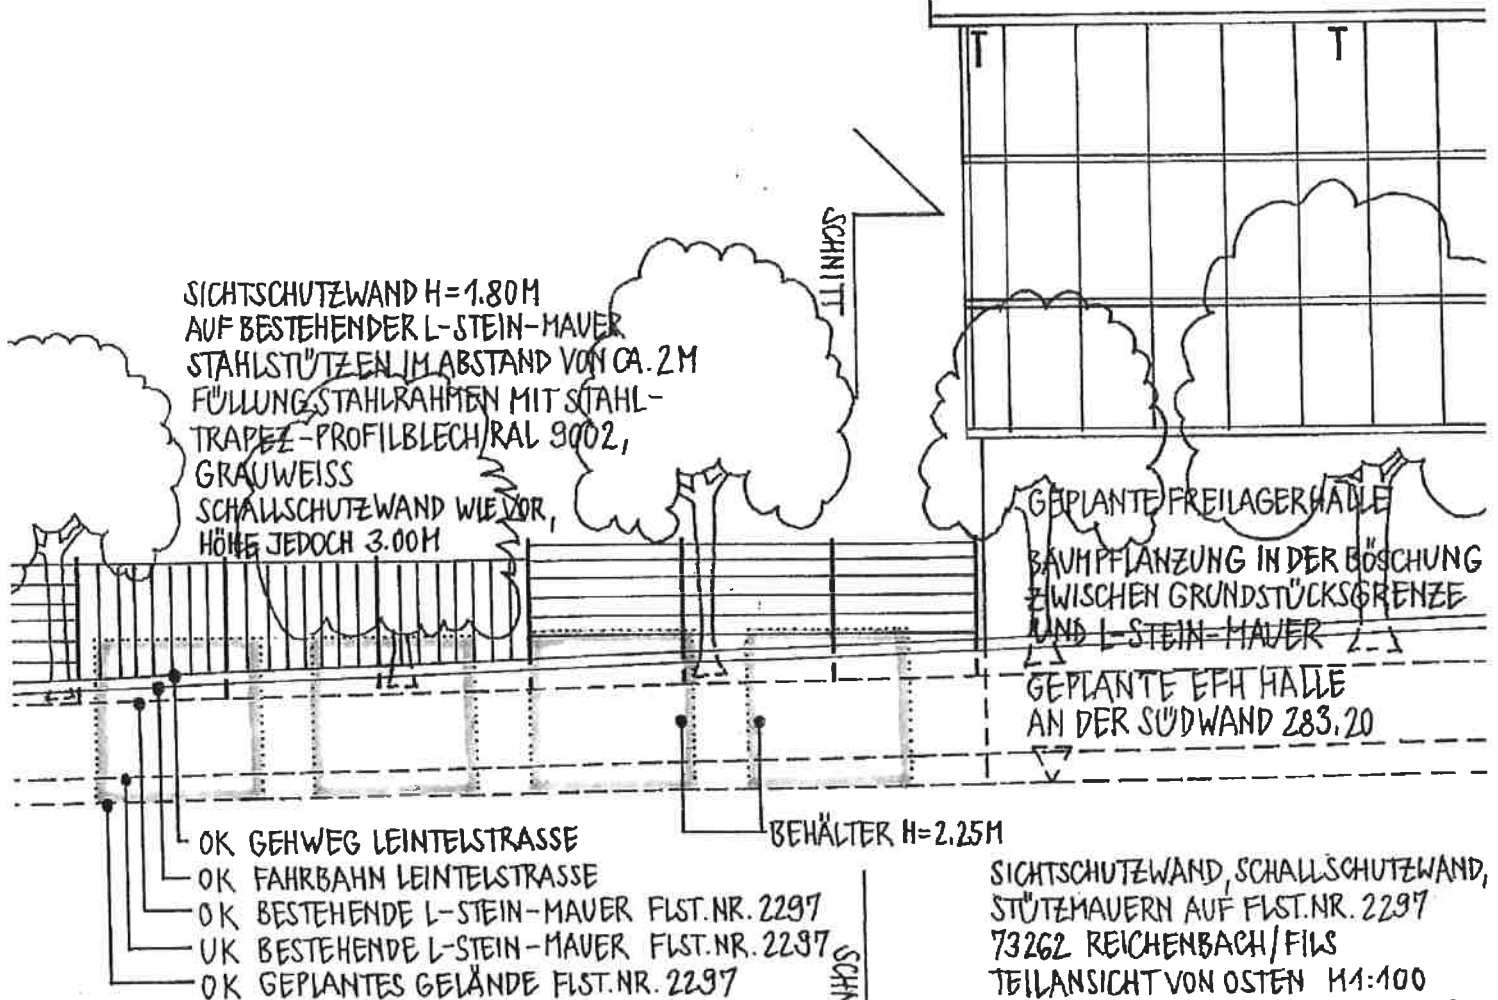

277.60 MÜNN.

ENTWURFSVERFASER

SIEGFRIED KIFLE
 Diplomingenieur
 Freier Architekt GDB

107 911 94 30 88 80
 107 911 94 30 88 81
 101 711 9 90 28 20