


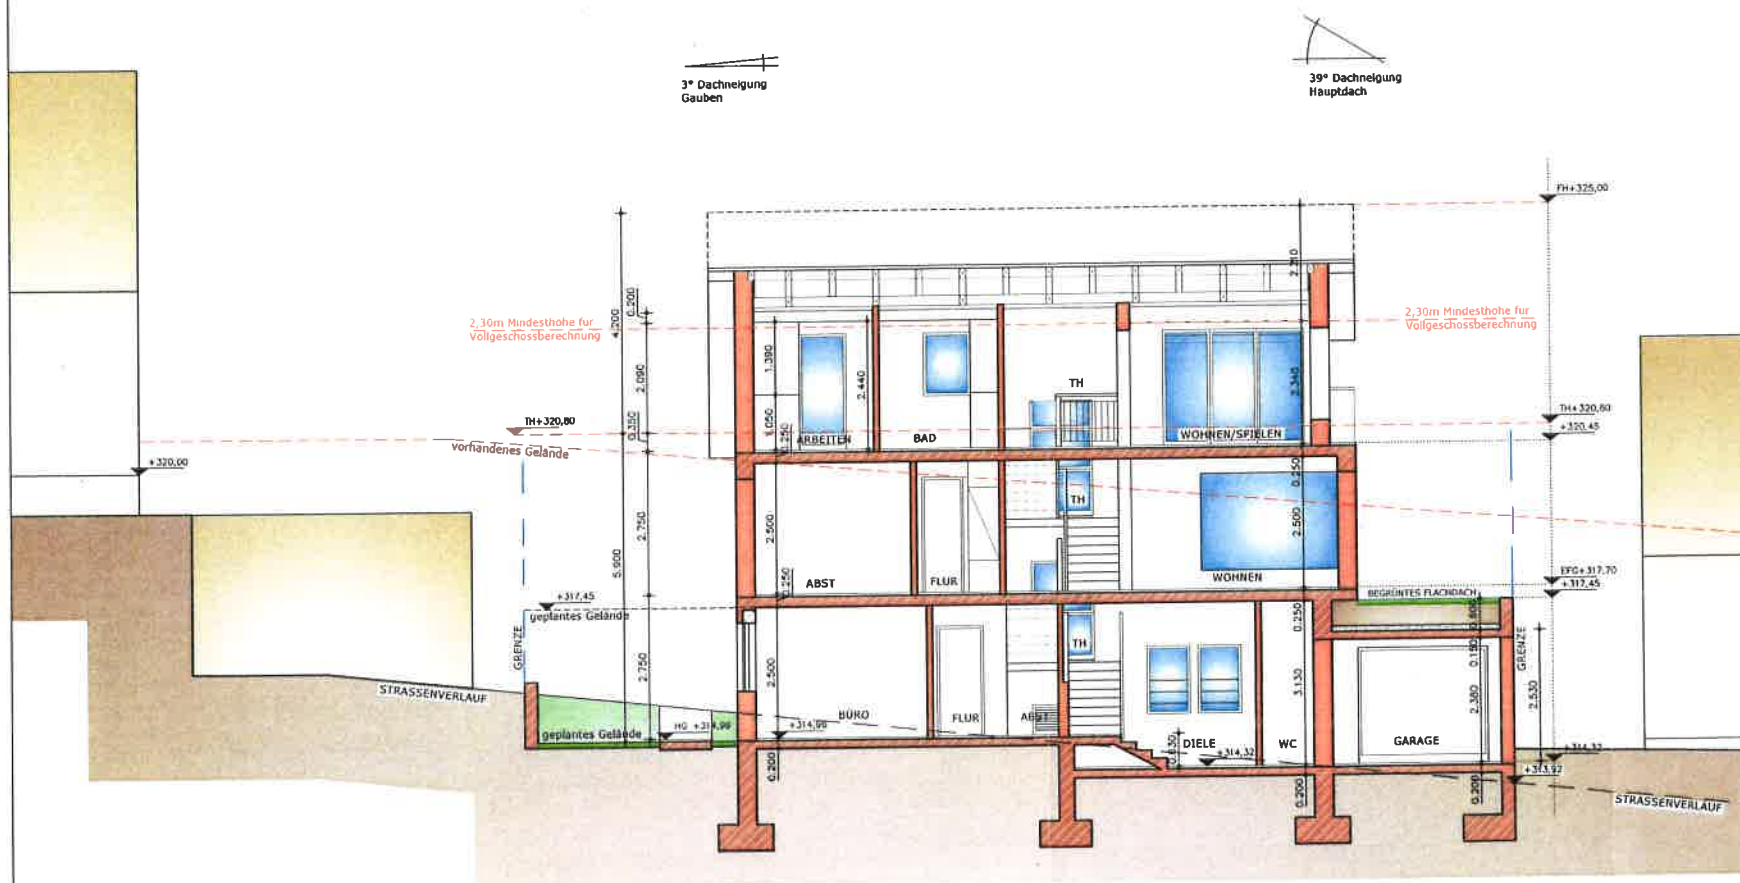

DIN 1045 Beton und Stahlbetonarbeiten
DIN 1053 Mauerarbeiten
DIN 18195 Bauwerksabdichtungen
DIN 1052 Holzbauarbeiten
DIN 18335 Stahlbauarbeiten
DIN 4108 Wärmeschutz
DIN 18195 Sockelabdichtung (horiz. u. vertik. Ebene)
DIN 4109 Schallschutz
Schallschutzforderung 42db

Alle Höhenkoten beziehen sich auf die OK des gepl. Geländes an HG, angepasst an die öffentlichen Erschließungsanlagen.

BAUVORHABEN:

NEUBAU ZWEIFAMILIENWOHNHAUS MIT GARAGE

Siegenbergstr.
73262 Reichenbach an der Fils, BW

Grundstücke: 2564 und 2565

PLANUNG:

Architecture World Wide

Gogos Konstantinos
Architekt Dipl Ing MSc

Georgiou Modi Platz 13
53100 Florina - GR T. +49 174 7882294
+30 6932 657460

BAUHERR:

Datum:
12.12.2017

Plan Anerkannt:

A. W. W.

Unterschrift Bauherr

GENEHMIGUNGSPLANUNG

Planinhalt: Schnitt 02

Plannr.: 10 Maßstab: 1:100

Blattformat: A3

Datum:
12.12.2017

Gezeichnet:

K. G.
Konstantinos Gogos
Architekt