


3° Dachneigung
Gauben

39° Dachneigung
Hauptdach

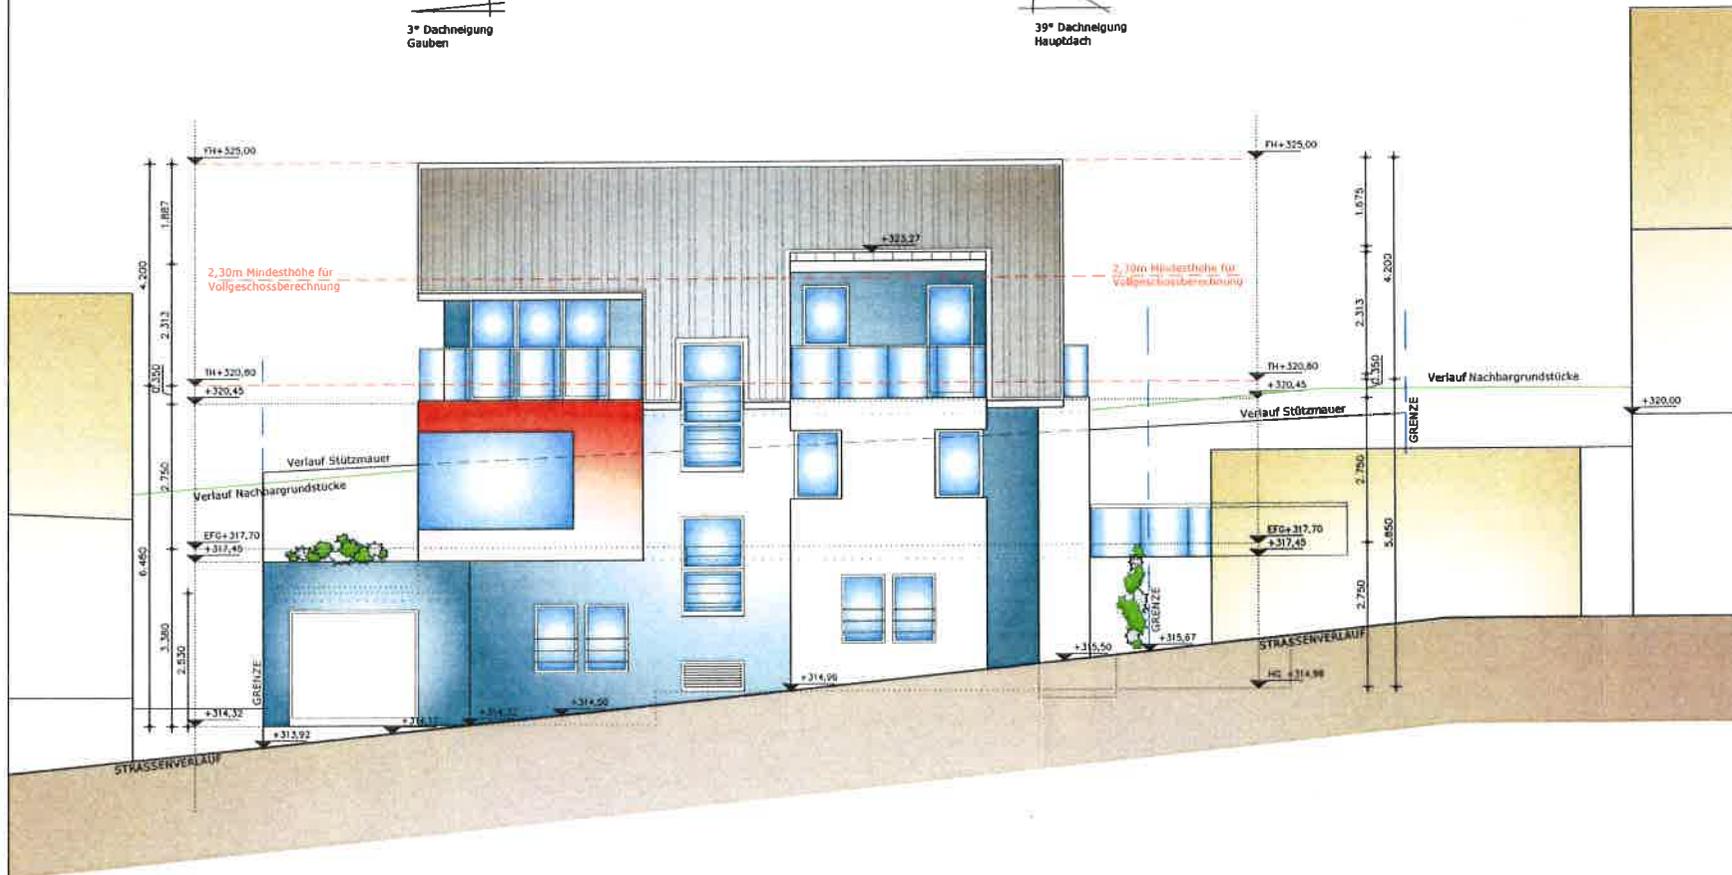

- DIN 1045 Beton und Stahlbetonarbeiten
- DIN 1053 Mauerarbeiten
- DIN 18195 Bauwerksabdichtungen
- DIN 1052 Holzbauarbeiten
- DIN 18335 Stahlbauarbeiten
- DIN 4108 Wärmeschutz
- DIN 18195 Sockelabdichtung (horiz. u. vertik. Ebene)
- DIN 4109 Schallschutz
Schallschutzforderung 42db

Alle Höhenkoten beziehen sich auf die OK des gepl. Geländes an HG, angepasst an die öffentlichen Erschließungsanlagen.

BAUVORHABEN:

**NEUBAU
ZWEIFAMILIENWOHNHAUS MIT
GARAGE**

Siegenbergstr.
73262 Reichenbach an der Fils, BW

Grundstücke: 2584 und 2585

PLANUNG:

Architecture World Wide

Gogos Konstantinos
Architekt Dipl.Ing.MaC

Georgiou Modl Platz 13
53100 Florina - GR T. +49 174 7882294
+30 6932 857480

BAUHERR:

Datum:
12.12.2017

Plan Anerkannt:

Unterschrift Bauherr

GENEHMIGUNGSPLANUNG

Planinhalt: Ostansicht OA

Plannr.: 05 Maßstab: 1:100

Blattformat: A3

Datum:
12.12.2017

Gezeichnet:

Konstantinos Gogos
Architekt