NORDANSICHT

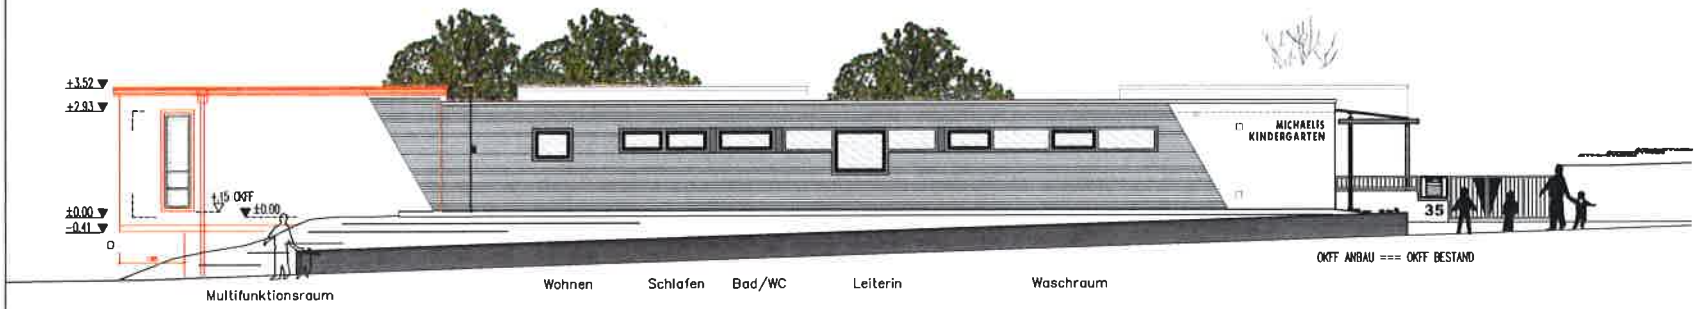

OSTANSICHT

WESTANSICHT
unverändert

Lph 4 GENEHMIGUNG

Projekt:

73262 REICHENBACH

Maßnahme:

ANBAU EINES MULTIFUNKTIONSRAUMES und UMBAU DES BESTANDES ZU EINER GANZTAGESKINDERSTÄTTE

PLANSCHLÜSSEL

07 19 0
801 A

anerkannt, der Bauherr

_____ 2017

LEGENDE

- BESTAND
- Neu zu erstellende Bauteile
- Stahlbeton, Stb-Fertigteile
- Mauerwerk, KS
- Wärmedämmung

Höhenbezug:

OKFF BESTAND = OKFF ANBAU

Diese Zeichnung ersetzt 119_aussenansicht_02.dwg

Planinhalt:

ANSICHTEN NORD/WEST/OST

PLANNUMMER

148-LP4---02-

Planung:

idb

INGENIEURBÜRO DR. BIDMON GMBH
PROF. DR.-ING. W. BIDMON, ARCHITEKT
73262 Reichenbach - Seidenstraße 7
Tel.: 07153-59109 Fax: 07153-59210

Maßstab:	M 1:100	INDEX:	--
GEPLOTTET:		GESICHERT:	9-Dez-17
Layout:	G2_Ansichten-3-_M100.		
StB-Tab.:	148_GrundrissNEU.ctb		
DATEI:	148_Anbau_LP4-02_GEN.dwg		

12/9/2017 10:14:13