
MARKUS ZINSSER
dipl-ing freier architekt
mercedesstrasse 4 hochdorf
07153 / 958807
mzinsser @ gmx.de

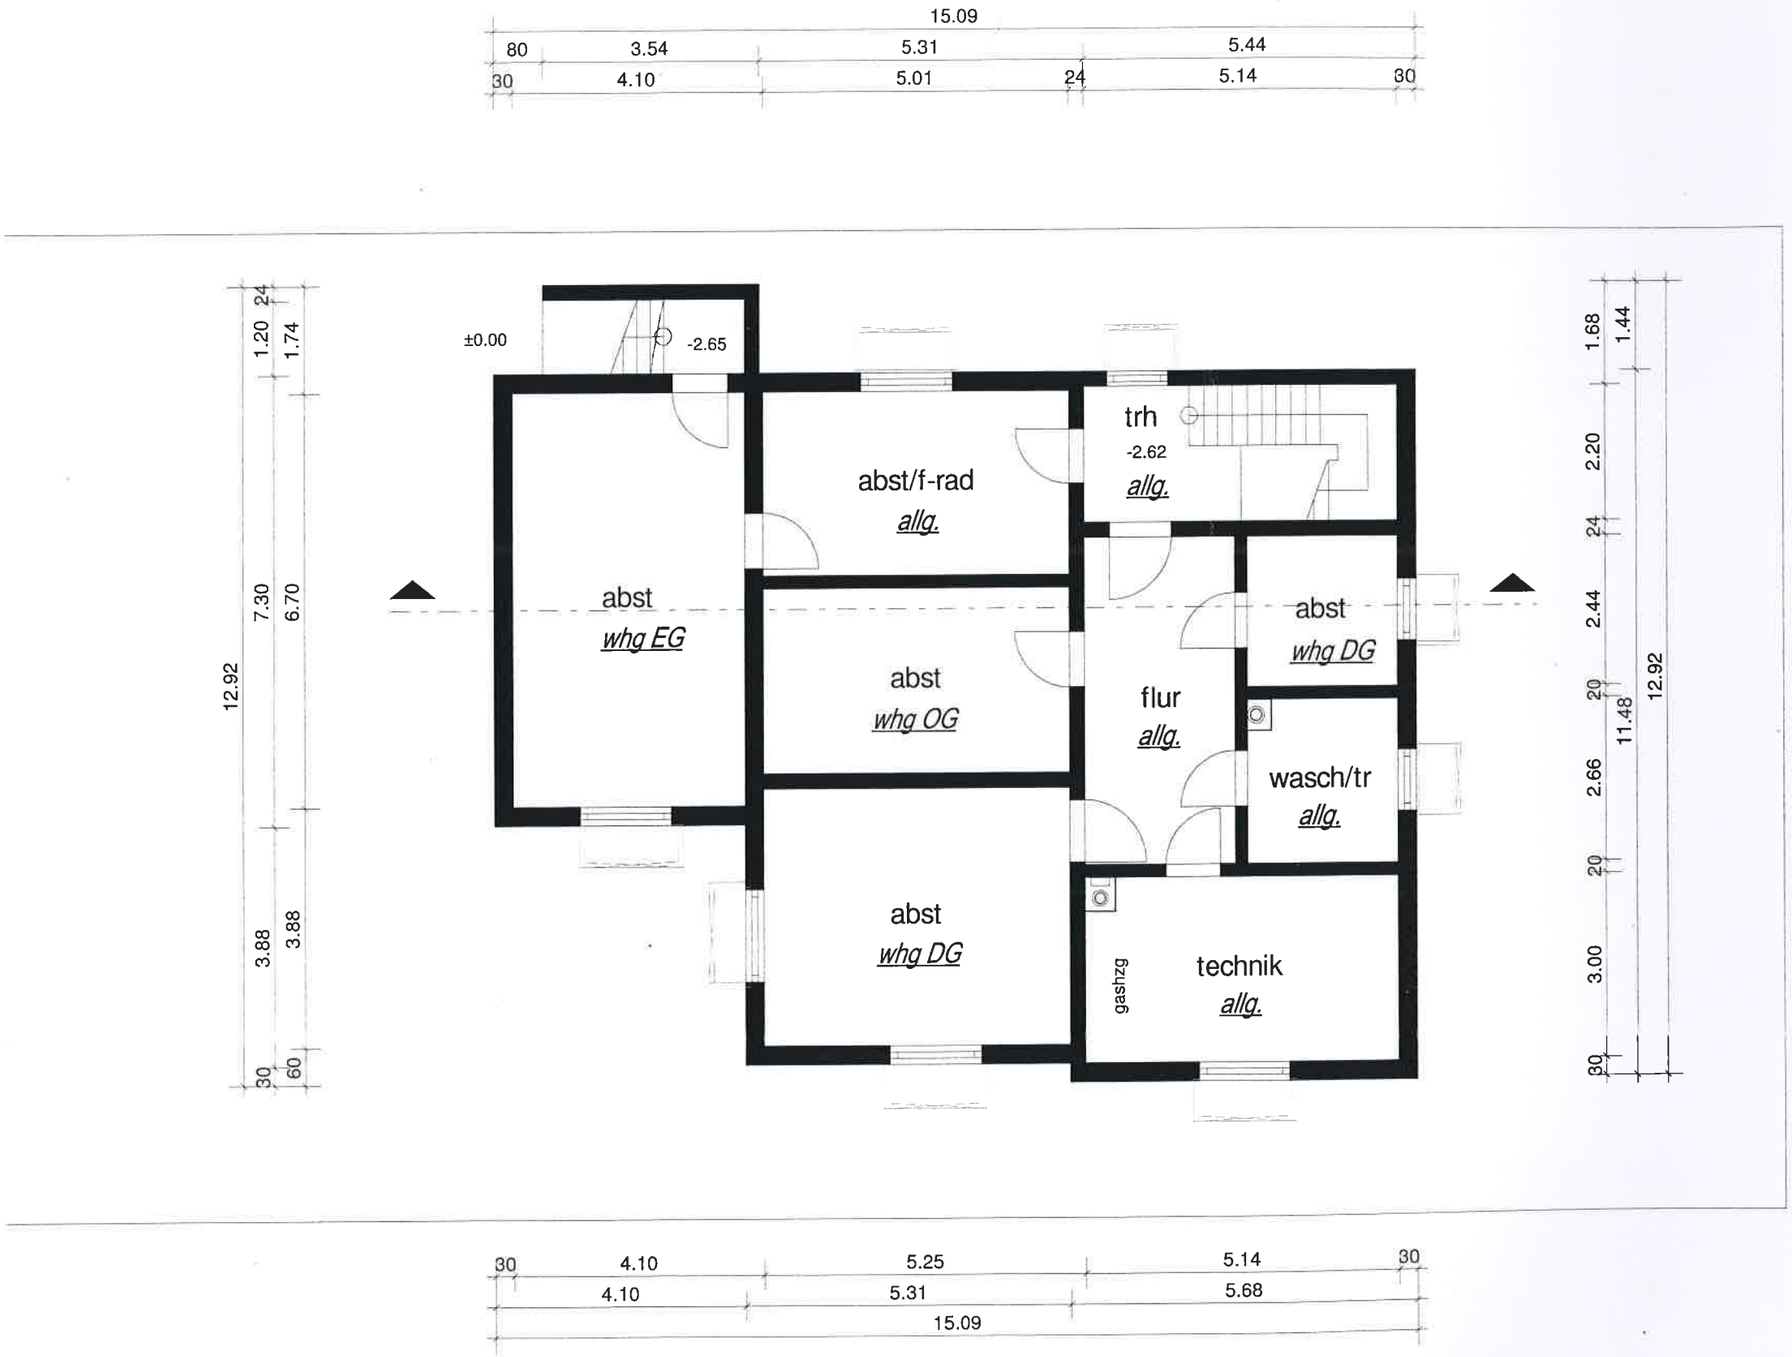

BAUGESUCH

Nutzungsänderung

Gde. Reichenbach, FISt.351
Blumenstrasse 41

Blumenstrasse 41
73262 Reichenbach

gefertigt, den 23. Januar 2018

anerkannt, den 23. Januar 2018

UNTERGESCHOSS

Masstab 1 : 100