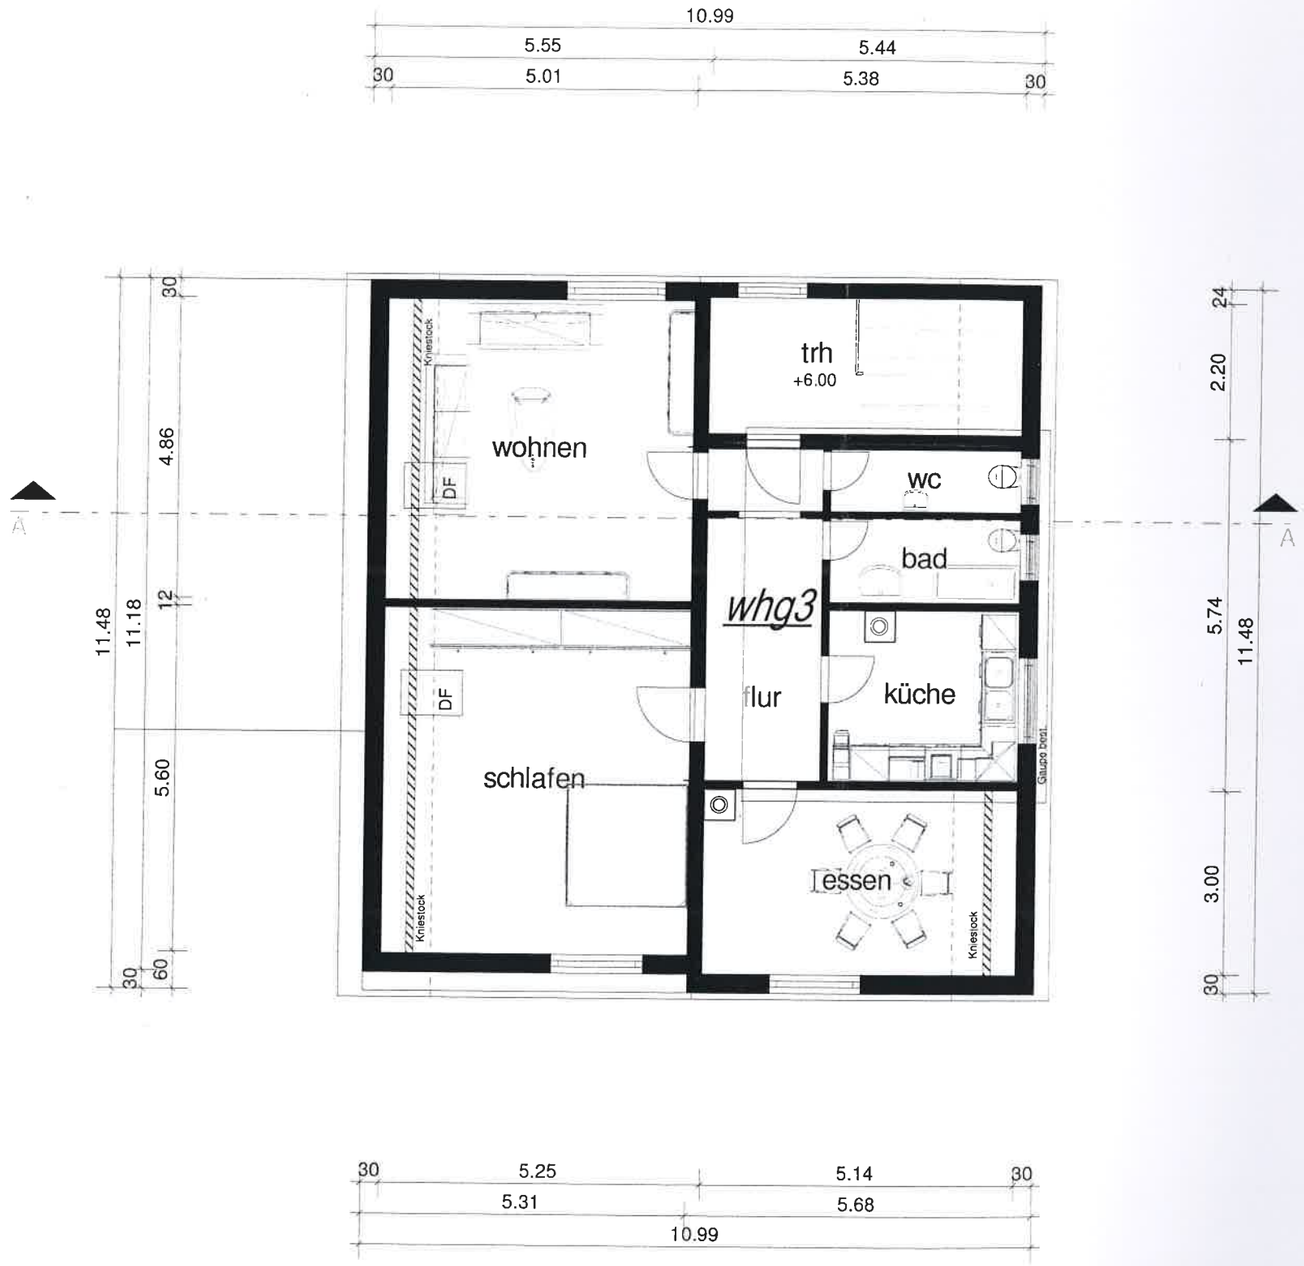


MARKUS ZINSSER

dipl.-ing freier architekt
mercedesstrasse 4 hochdorf
07153 / 958807
mzinsser @ gmx.de

BAUGESUCH

Nutzungsänderung

Gde. Reichenbach, FISt.351
Blumenstrasse 41

Blumenstrasse 41
73262 Reichenbach

gefertigt, den 23. Januar 2018

anerkannt, den 23. Januar 2018

DACHGESCHOSS

Massstab 1 : 100