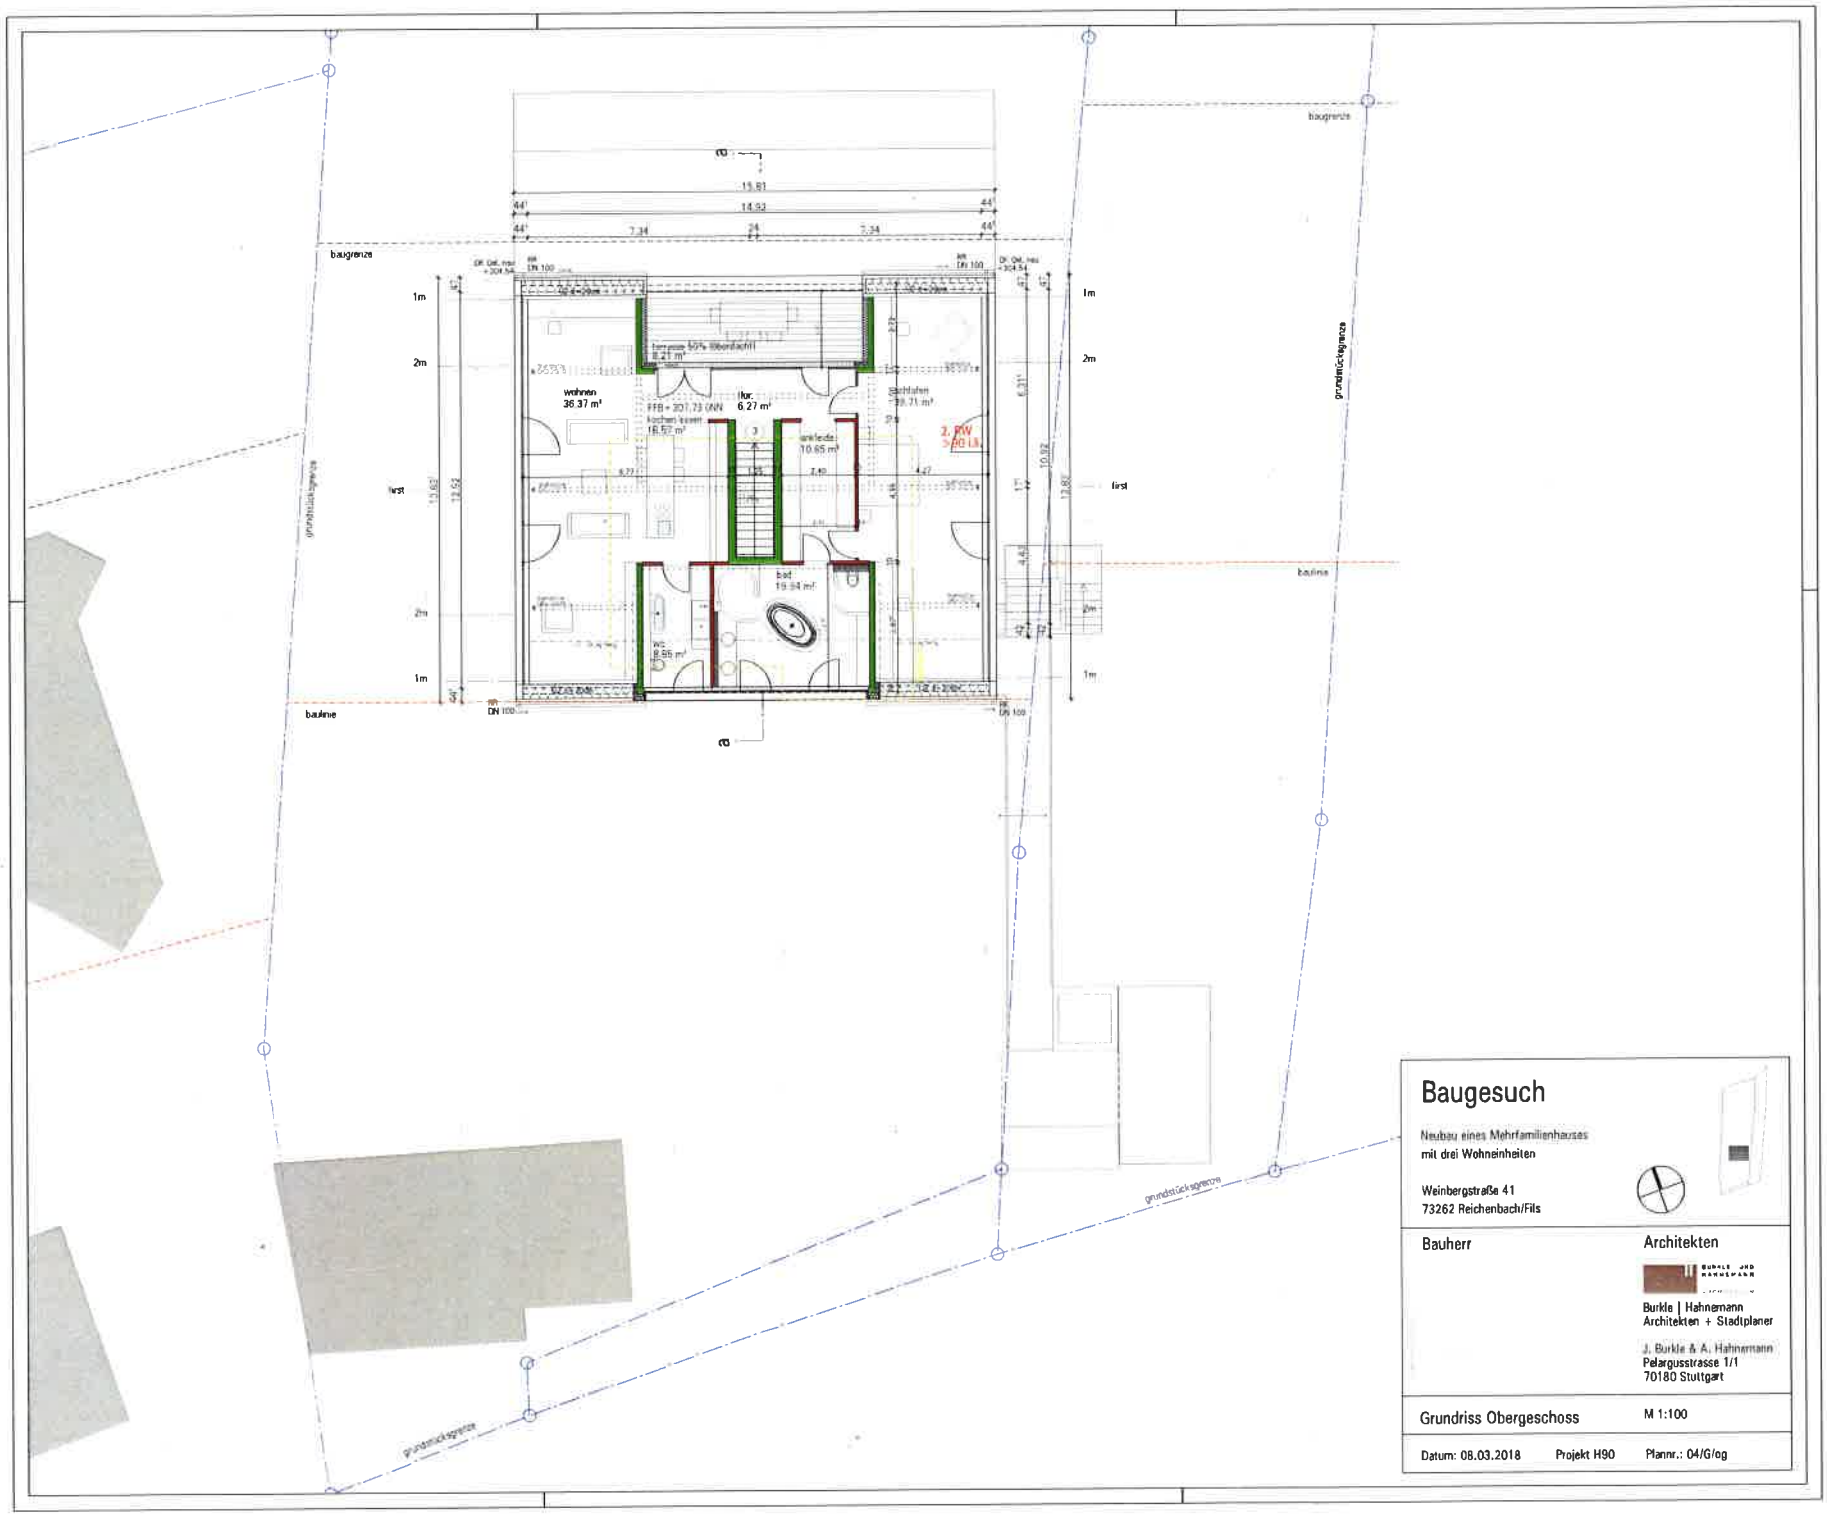

Baugesuch

Neubau eines Mehrfamilienhauses
mit drei Wohneinheiten

Weinbergstraße 41
73262 Reichenbach/Fils

Bauherr	Architekten
	Burkle	Hahnemann Architekten + Stadtplaner J. Burkle & A. Hahnemann Pelargusstrasse 1/1 70180 Stuttgart

Grundriss Obergeschoss — M 1:100

Datum: 08.03.2018 — Projekt H90 — Plannr.: 04/G/og