


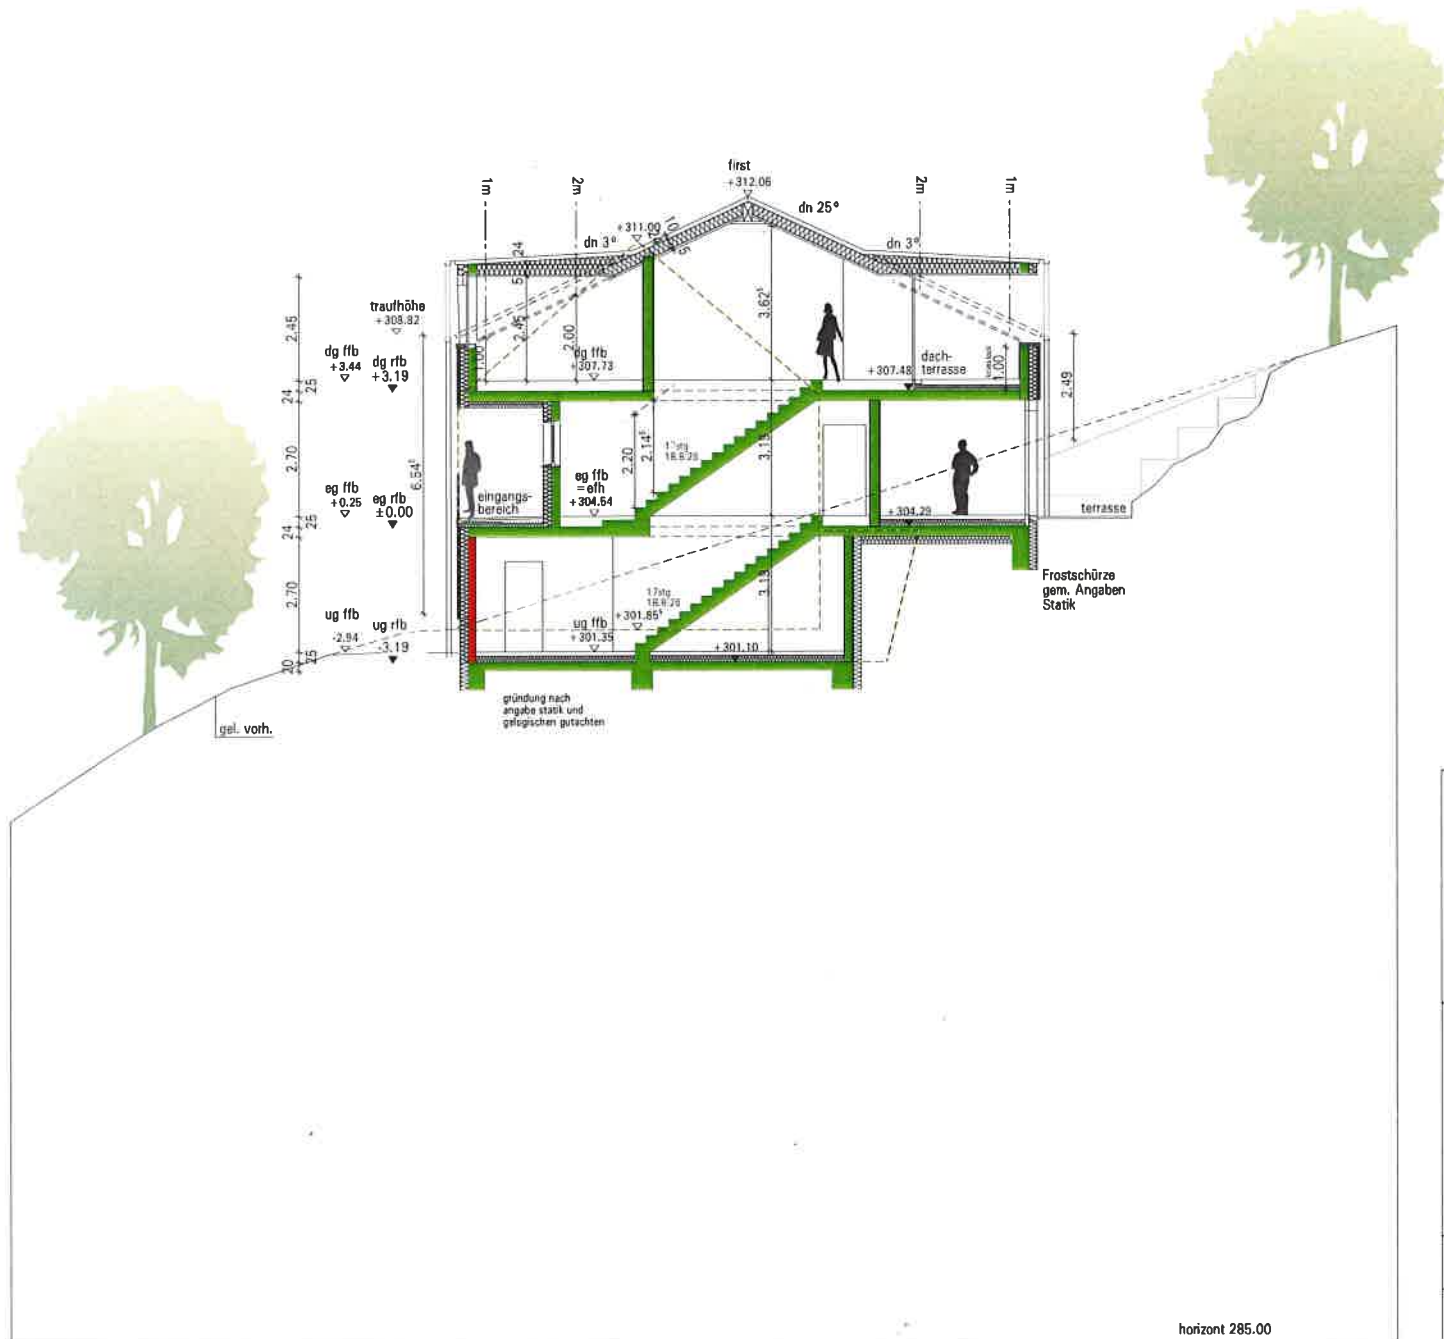

Baugesuch

Neubau eines Mehrfamilienhauses
mit drei Wohneinheiten

Weinbergstraße 41
73262 Reichenbach/Fils

Bauherr

Architekten



Burkle | Hahnemann
Architekten + Stadtplaner

J. Burkle & A. Hahnemann
Pelargusstrasse 1/1
70180 Stuttgart

Schnitt a-a

M 1:100

Datum: 08.03.2018

Projekt H90

Plannr.: 04/S/a-a