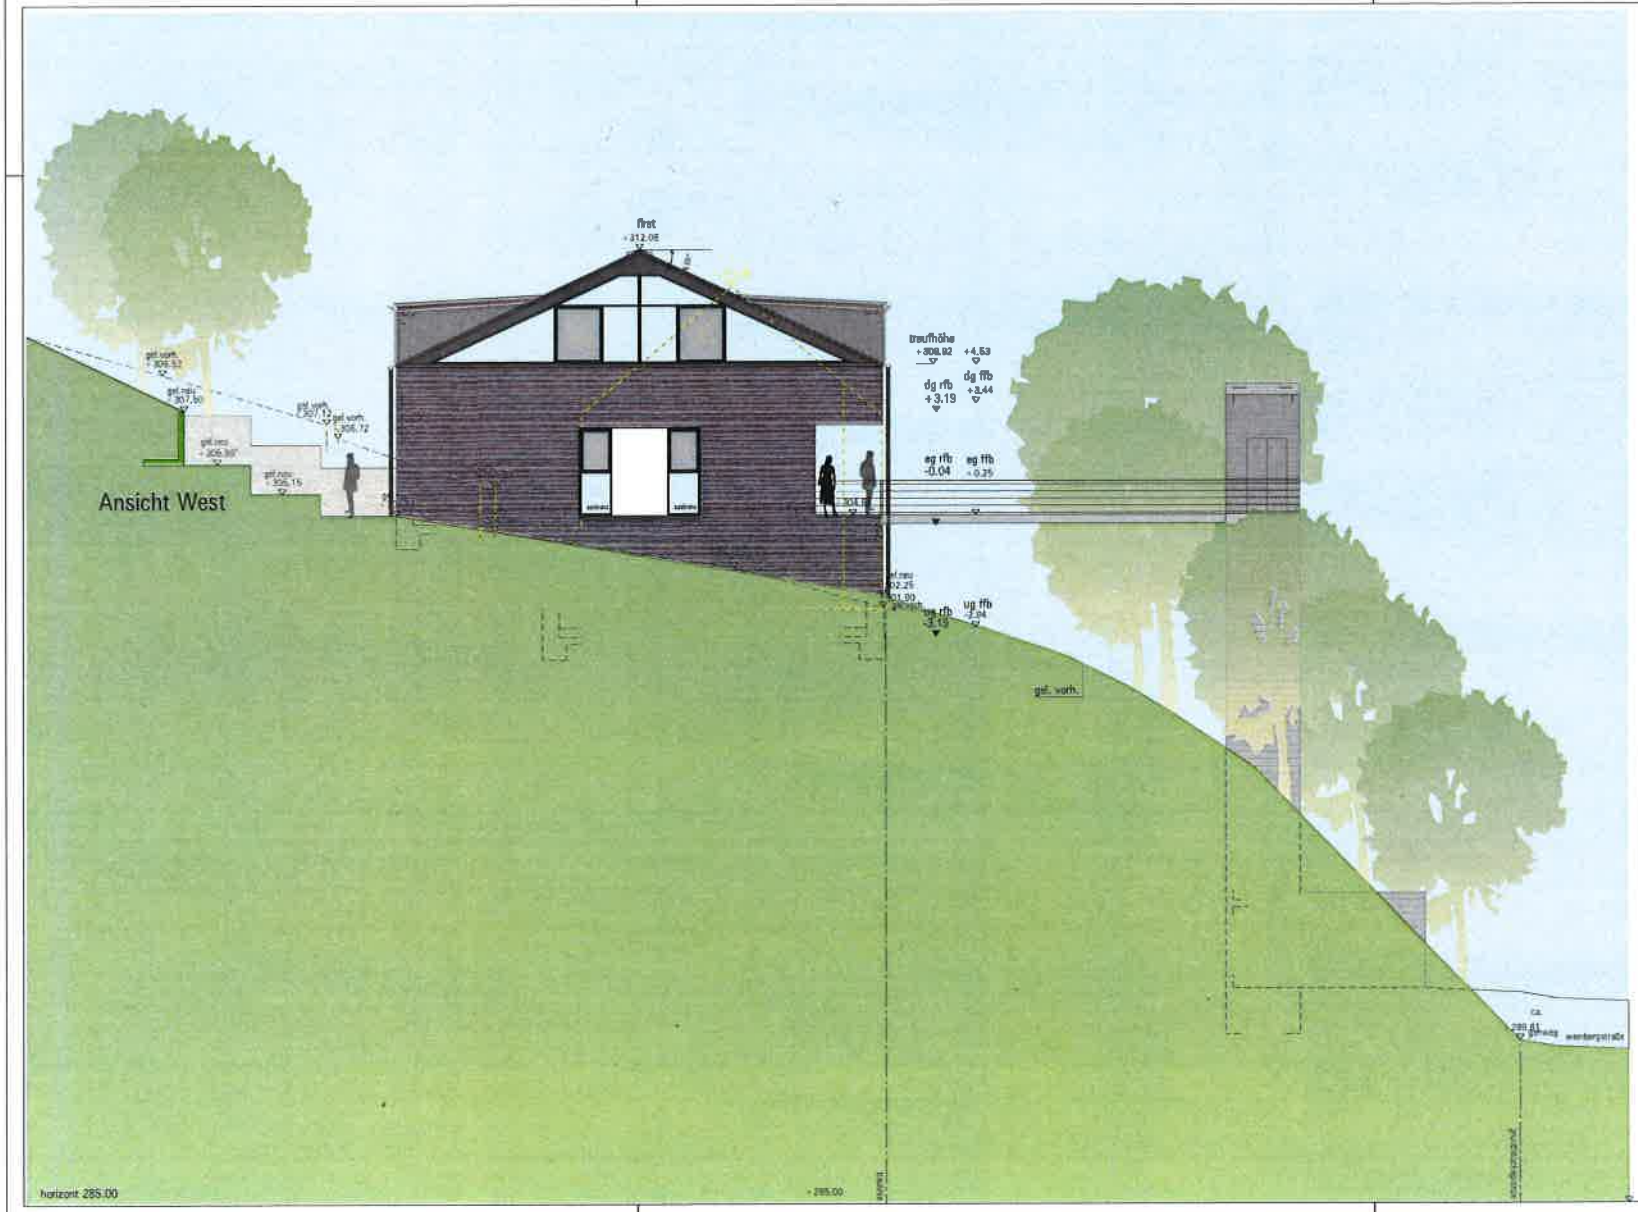

Baugesuch

Neubau eines Mehrfamilienhauses
mit drei Wohneinheiten

Weinbergstraße 41
73262 Reichenbach/Fils

Bauherr

Architekten

Burkle | Hahnemann
Architekten + Stadtplaner

J. Burkle & A. Hahnemann
Pelargusstrasse 1/1
70180 Stuttgart

Ansicht West M 1:100

Datum: 08.03.2018 Projekt H90 Plannr.: 04/A/west