


Flurstück: 1086/6
Fur:
Gemarkung: Reichenbach

Gemeinde: Reichenbach an der Fils
Kreis: Esslingen am Neckar
Regierungsbezirk: Stuttgart

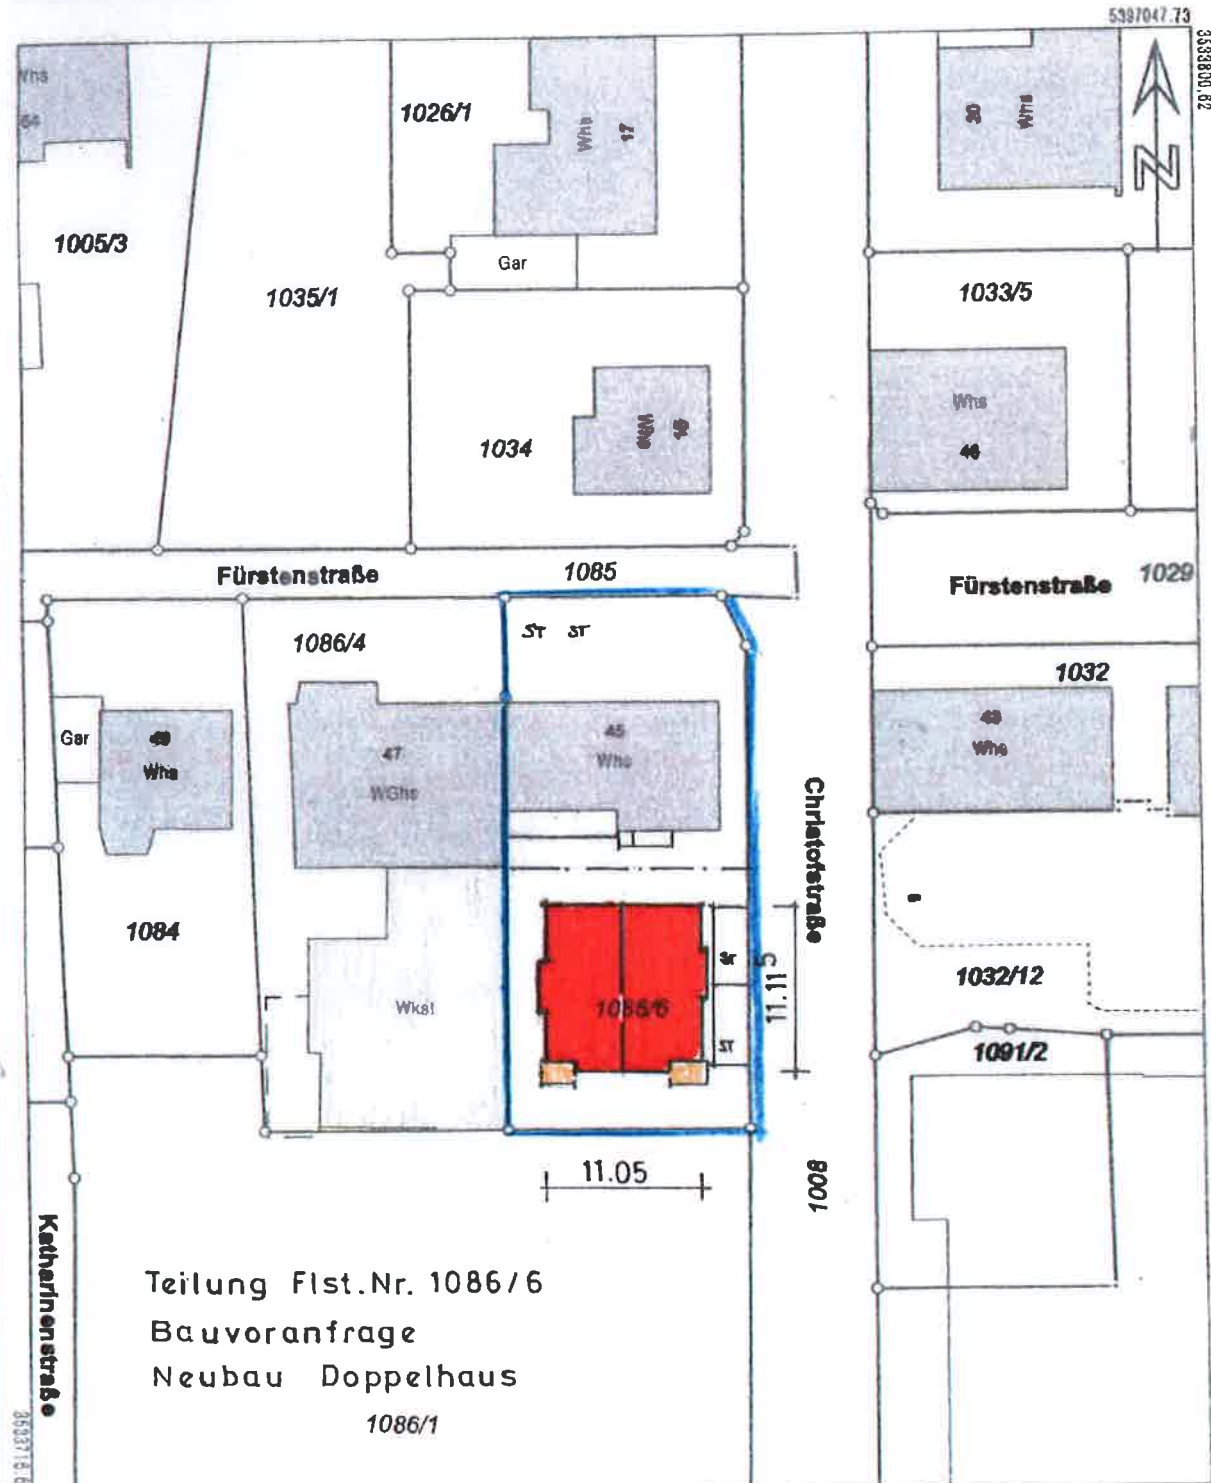

Teilung Flst.Nr. 1086/6
Bauvoranfrage
Neubau Doppelhaus
1086/1

5396944.23

Maßstab 1:500

0 5 10 15 Meter

Die Basisinformationen und Basisdaten des Liegenschaftskatasters unterliegen dem Vorbehalt nach § 2 Abs. 3 und 4 des Vermessungsgesetzes vom 1. Juli 2004 (BGBl. S. 488, 508) zuletzt geändert durch Gesetz vom 30. November 2010 (BGBl. S. 2551). Sie dürfen vom Empfänger nur für den Zweck verwendet werden, zu dem sie übermittelt wurden. Eine Verwendung für andere Zwecke ist nur zulässig, wenn die Vermessungsbehörde eingeklagt hat.

Gefertigt

Juli 2014

FREIER ARCHITEKT
HORST UNTERBERGER
STREIFEN 11
73669 LIGHTENWALL
TELEFON + 49 71 41 111 11
TELEFAX