


STRASSENABWICKLUNG CHRISTOFSTRASSE M 1/100

GEPLANTES EINFAMILIEN-WOHNHaus MIT GARAGE

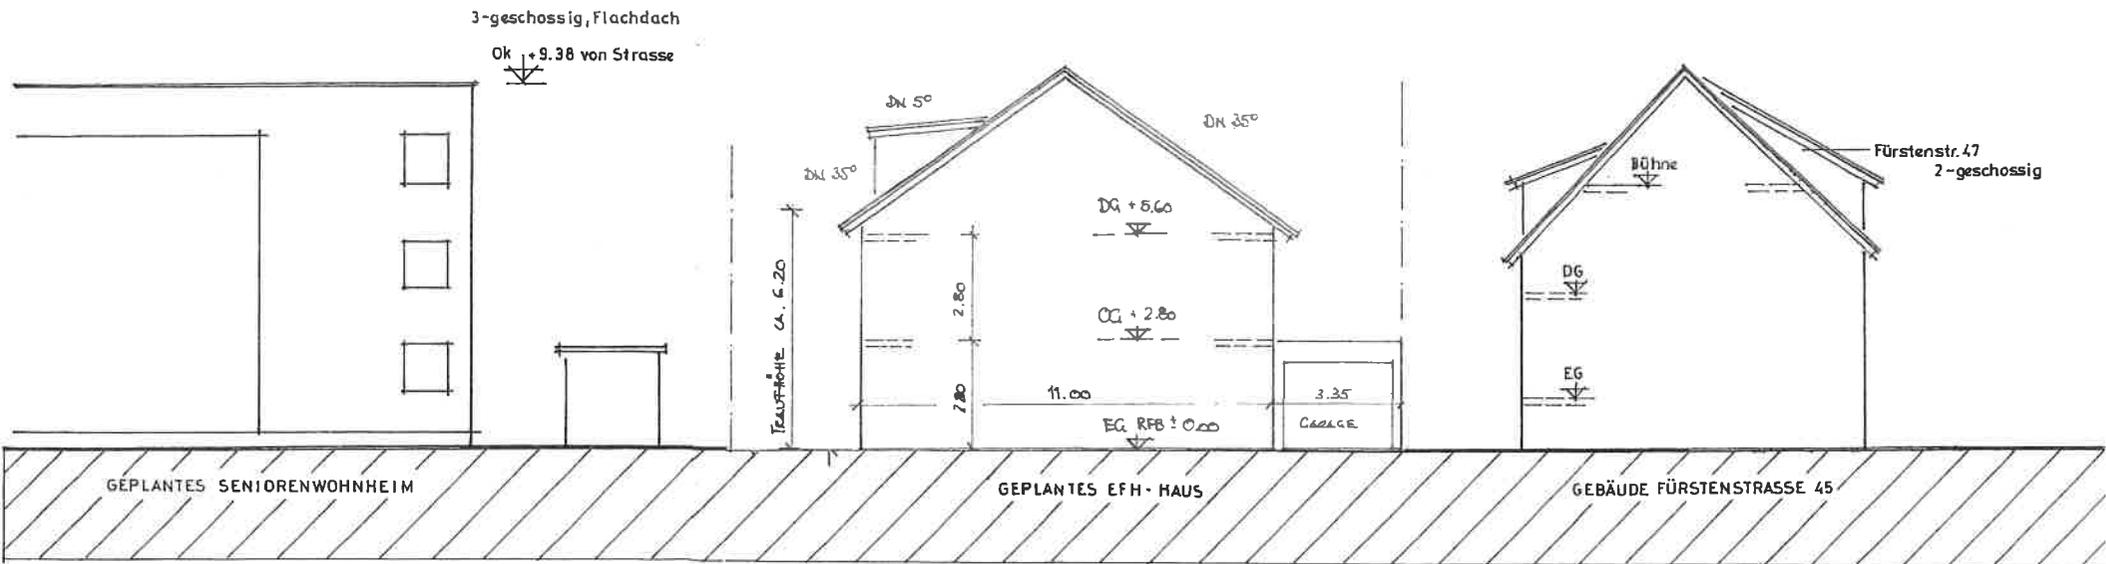

BAUVORANFRAGE

NEUBAU EINES EINFAMILIEN-WOHNHUSES
MIT GARAGE

BAUHERR

GEFERTIGT MÄRZ 2018, ANERKANT