


STRASSENABWICKLUNG CHRISTOFSTRASSE *verkleinert*  
M 1:100

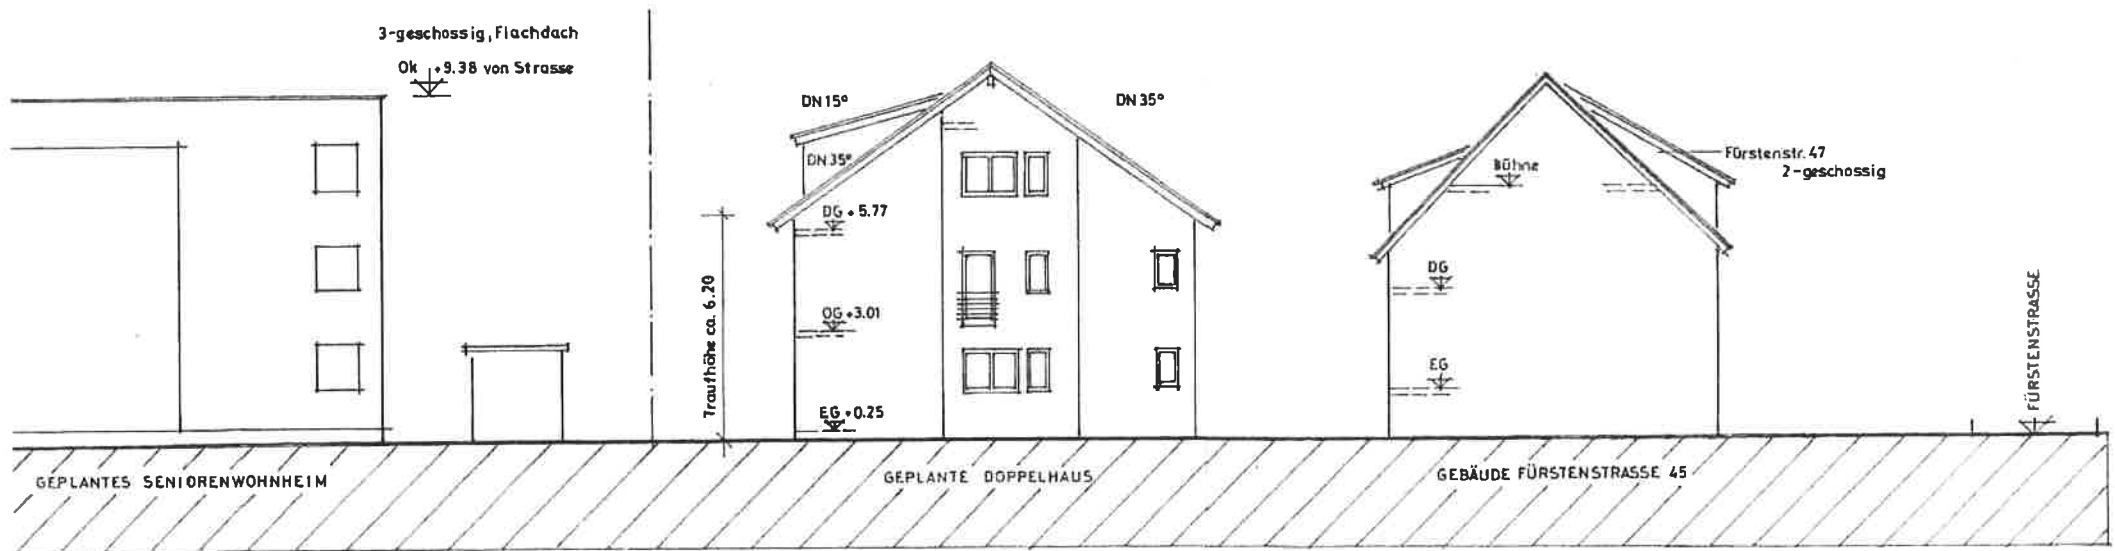

BAUVORANFRAGE NEUBAU DOPPELHAUS  
BAUHERR

ARCHITEKT

GEFERTIGT AUGUST 2014