


PROJEKT

ANBAU BALKON IM DG
STUTTGARTER STR. 10
73262 REICHENBACH

ANERKANNT

ANSICHT WEST

1:100

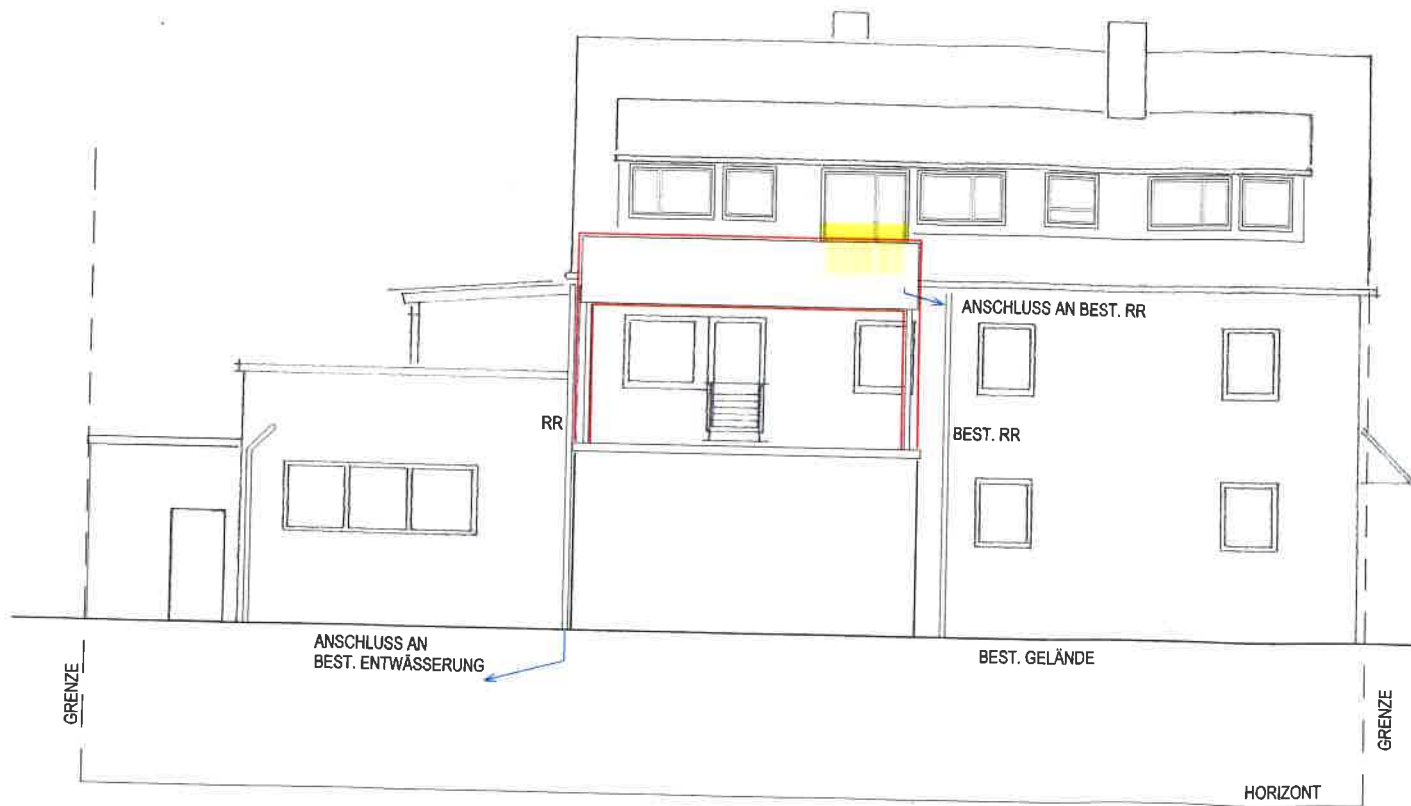

73262 REICHENBACH
FON 07153 - 58384

BISMARCKSTRASSE 27
FAX 07153 - 53090

E-MAIL INFO@BORKOWSKI-ARCHITEKTEN.DE
INTERNET WWW.BORKOWSKI-ARCHITEKTEN.DE

20.03.2018

P.B.M.