Legende Sicherheitsbeleuchtung

1	3,9 W asymmetrisch	6	5,0 W Optik für Fluchtwege-ausleuchtung
2	3,9 W symmetrisch	5	5,0 W Optik für Antipanik-/ Flächenausleuchtung
3	3,9 W asymmetrisch	A	2,9 W Seilmontageset mit Baldachin
4	3,9 W symmetrisch		
B	1,9 W Wandmontageset Aufputzmontage	C	5,0 W zweiseitig abstrahlend
		D	5,0 W einseitig abstrahlend

Legende Brandmeldeanlage

- Druckknopfmelder Hausalarm
- Optischer Brandmelder
- Optischer Brandmelder In Zwischendecke
- Rauchmelder mit Signalsockel
- Mehrkriterienmelder mit Signalsockel
- Mehrkriterienmelder
- Wärmedifferentialmelder
- Druckknopfmelder
- Hupe
- Blitzleuchte
- Brandmeldezentrale

Legende Elektro EIB

- Raumthermostat
- Tastsensor n-fach
- Gateway
- Helligkeitssensor
- Fensterkontakt
- Taster BA
- Präsenzmelder 360 C
- Präsenz-Bewegungsmelder 180 C

Legende Innenleuchten

Legende Elektro

- Tueroeffner
- Taktgeber
- Spechanlage
- Sonderspg. 120V/ 50Hz
- Spechanlage
- Erdungsanschluss 10qmm
- Motor
- Ringleitung
- elekt. Anschluss
- Druckluftanschluss
- Bodendose
- Fussbodendose
- Steckdose
- Netzwerkdoppeldose
- Doppelsteckdose
- Steckdose 3fach
- Kraftsteckdose
- Mediendose
- Antennendose
- Raumthermostat
- Bewegungsmelder
- Ausschalter
- Ausschalter m. Lampe
- Wechselschalter
- Taster
- Taster mit. Lampe
- Jalousienschalter
- Serienschalter
- Steckdosenkombination

Montagehöhen
wenn nicht besonders vermerkt

Schalter	1.05m ü. FFB
Steckdosen	0.30m ü. FFB
Arbeitssteckdosen (Fliessenraster beachten)	1.10m ü. FFB
Wandleuchten	1.90m ü. FFB
Sprechstelle	1.30m ü. FFB

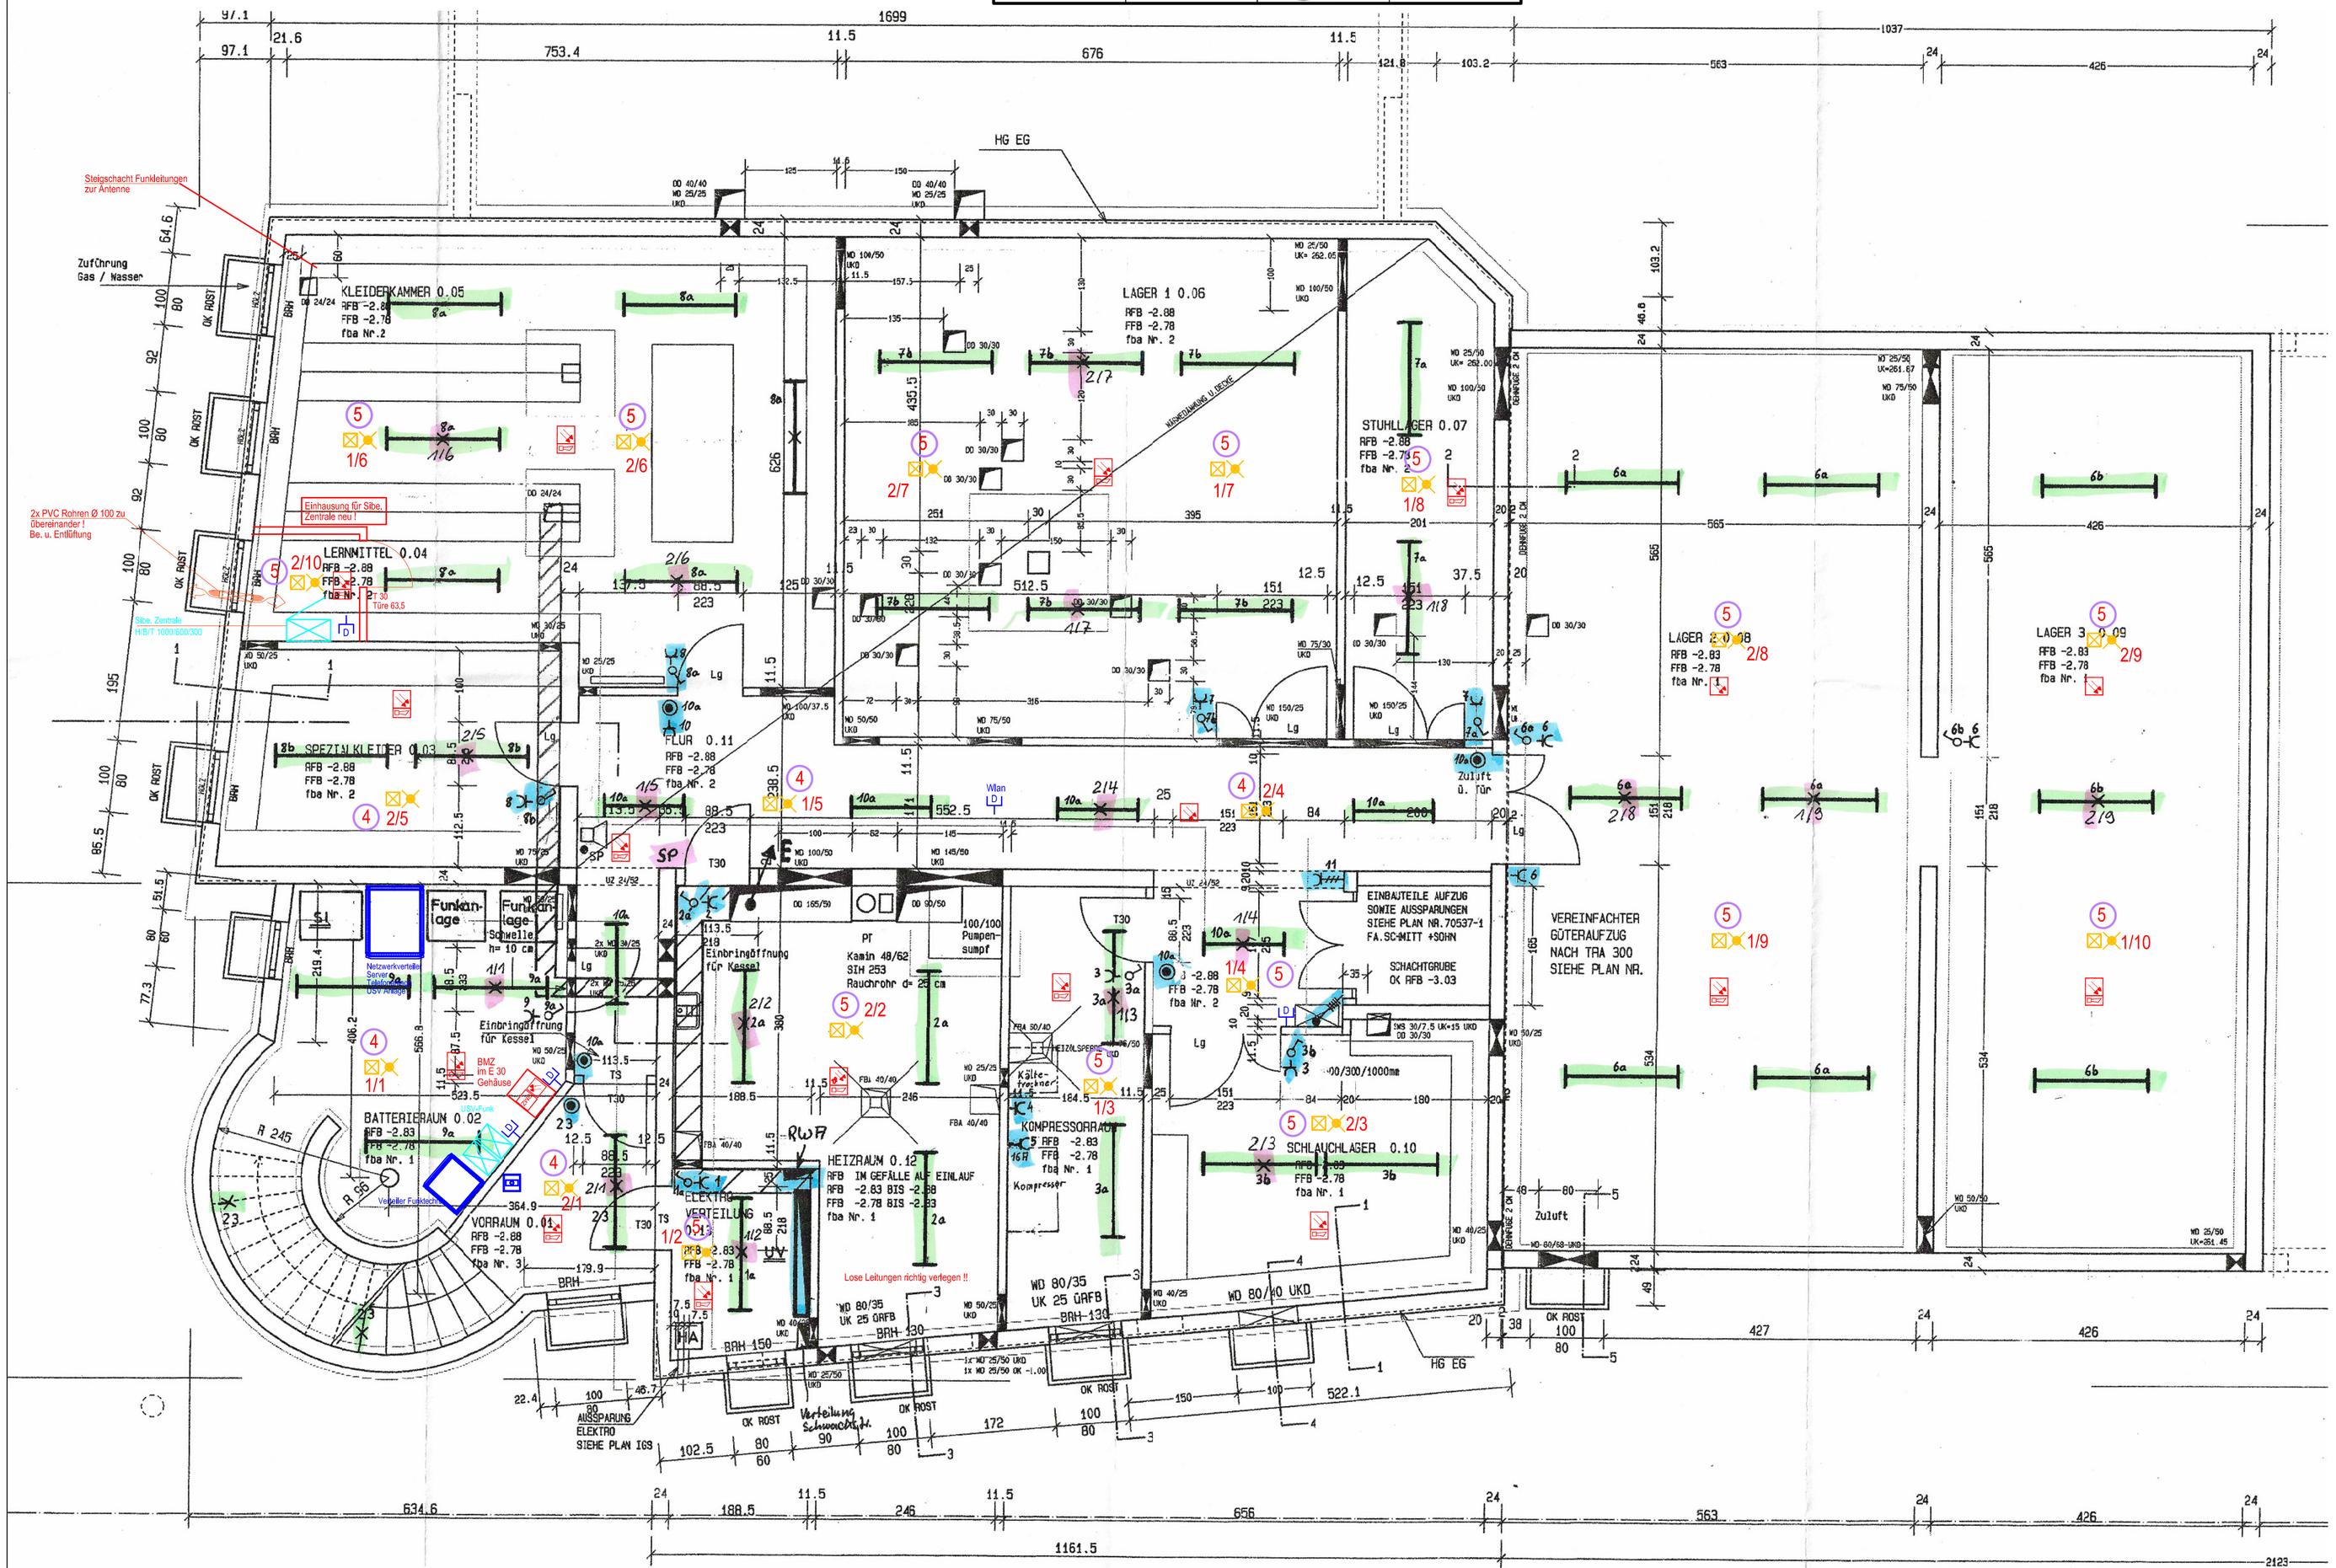

345 - Gemeinde Reichenbach/Fils	Ausführung UG Feuerwehr	ELEKTRO		Index:	13.03.2018	841x594	

PLANAUSGABE: H+H Planungs GmbH

Datum	Index	Bauherr:	Gemeinde:	Stadt:	F.- Feuerwehr	Architekt:	Büro:	Fa. Elektro
14.03.2018			1*				1	
27.04.2018			1*					

* als Datei

J		
I		
H		
G		
F		
E	01.02.2018	Änderung:

VORABZUG

AUSFÜHRUNG ELEKTRO UNTERGESCHOSS

BAUVORHABEN	Umbau Feuerwehrgerätehaus Blumenstr. 2, Reichenbach/Fils
BAUHERR	Gemeinde Reichenbach an der Fils Hauptstraße 7 73262 Reichenbach an der Fils
ARCHITEKT	
FACHPLANER	H+H Planungs GmbH Otto-Hahn-Weg 10 / 73066 Uhingen Tel. 07161/9886481 - Fax 9886489 E-MAIL: info@hplush-planung.de Internet: www.hplush-planung.de

Dieser HLS/ E- Plan ist urheberrechtlich geschützt. Ihr Inhalt darf ohne schriftliche Genehmigung weder vervielfältigt noch dritten Personen zugänglich gemacht werden.

PLANSTAND	DATUM: 13.02.2018	MASSTAB	PLANNR.	INDEX
	GEZEICHNET: Hagmann/ Wick	1:50	345 P-101	
	GEÄNDERT:			