


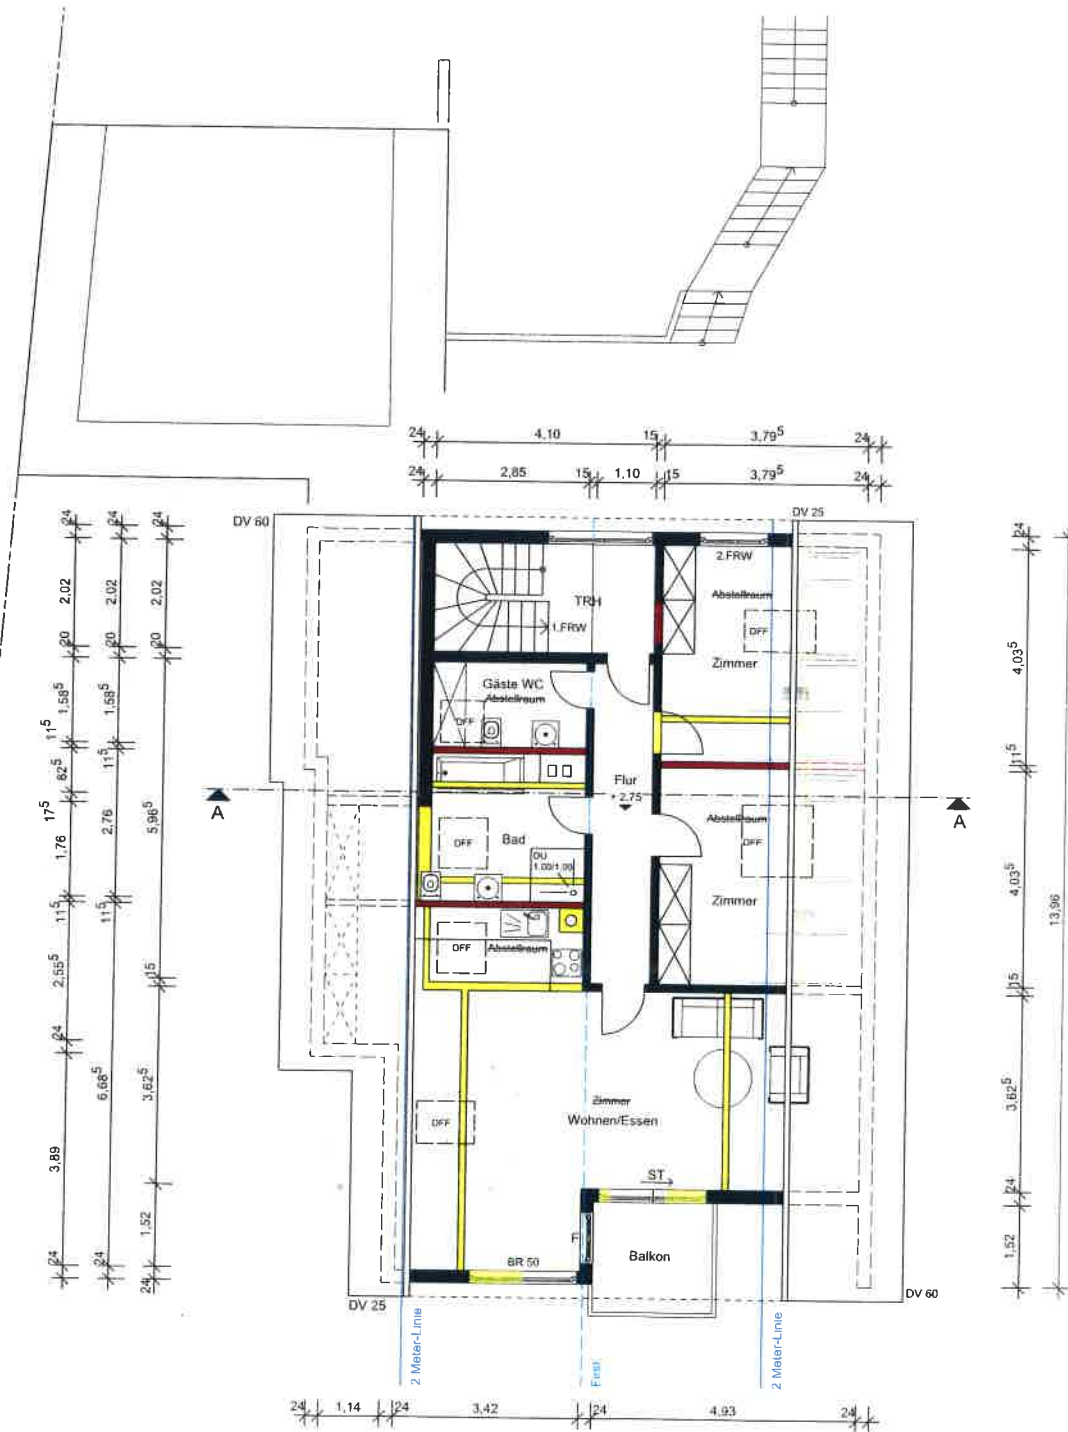

Bauantrag

Umbau bestehendes
Dachgeschoss

Bauherr

Breslauerstr. 45
73262 Reichenbach/Fils

Bauort

Breslauerstr. 45
73262 Reichenbach/Fils
Flurstück 268/1

Dachgeschoss M 1:100

Baltmannsweiler, den
24.04.2018

Handwritten signature

Architekt:

Architekturbüro
Peter Haug
Freier Architekt FH
Turmstraße 2
73 666 Baltmannsweiler