


SCHNITT A- -A

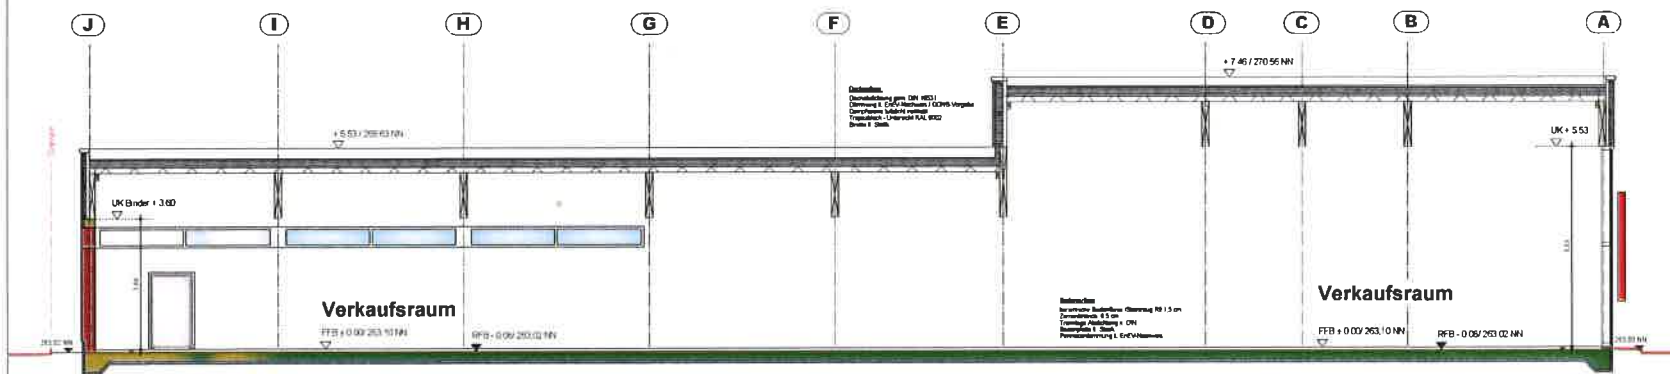

SCHNITT B- -B

merz objektbau 

merz objektbau GmbH & Co. KG
Heilke Straße 2 ... 71433 Aden
Tel 07341 5600-0 ... Fax 07341 5600-99
Info@merzobjekt.de ... www.merzobjekt.de

Projekt:

GENEHMIGUNGSPLANUNG

Darstellung / Blatt:

Schnitte A- -A + B- -B

Projekt-Nr.:	Blatt-Nr.:
02/18	BG 02
Datum:	Datum gezeichnet:
23. April 2018	Datum gezeichnet:
M:	gezeichnet:
1 : 100	Anita Nägele
gezeichnet:	gezeichnet / gezeichnet:
gezeichnet:	gezeichnet / gezeichnet:

Der Architekt:  Der Bauherr: