


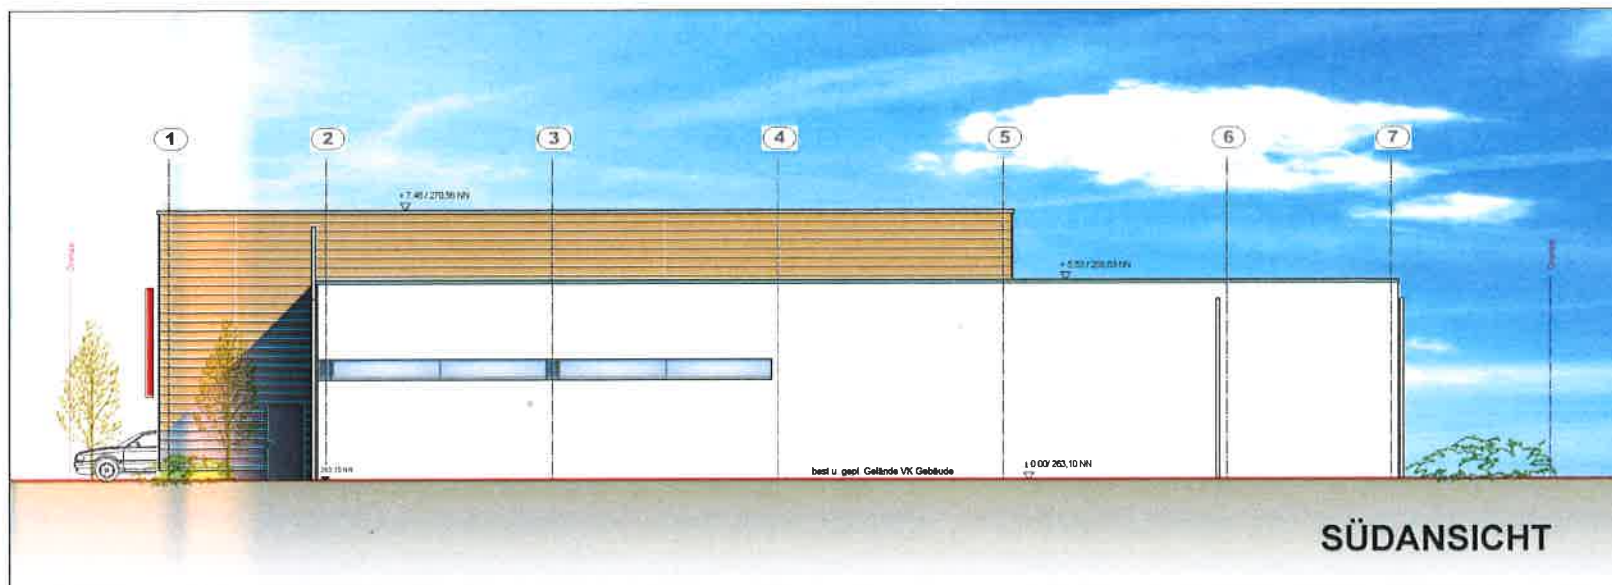

merz objektbau 	
merz objektbau GmbH & Co. KG Weißen Strasse 2 ... 73431 Aalen Tel 07361 5600-0 ... Fax 07361 5600-99 info@merzobjekt.de ... www.merzobjekt.de	
Projekt	
GENEHMIGUNGSPLANUNG	
Darstellung / Bauteil	
Ansichten	
Projekt-Nr.	Plan-Nr. BG 04
Datum 23. April 2018	Datum geändert
M 1 : 100	gezeichnet Anita Nägele
gepr.	gepr. geändert
Für Architekt	Der Bauherr
	