


HAUS 1

HAUS 2

# UNTERGESCHOSS

HEIZUNG HAUS 1+2  
GAS, BRENNWERTTECHNIK 10 KW  
ABGAS NACH HERSTELLERVORSCHRIFT

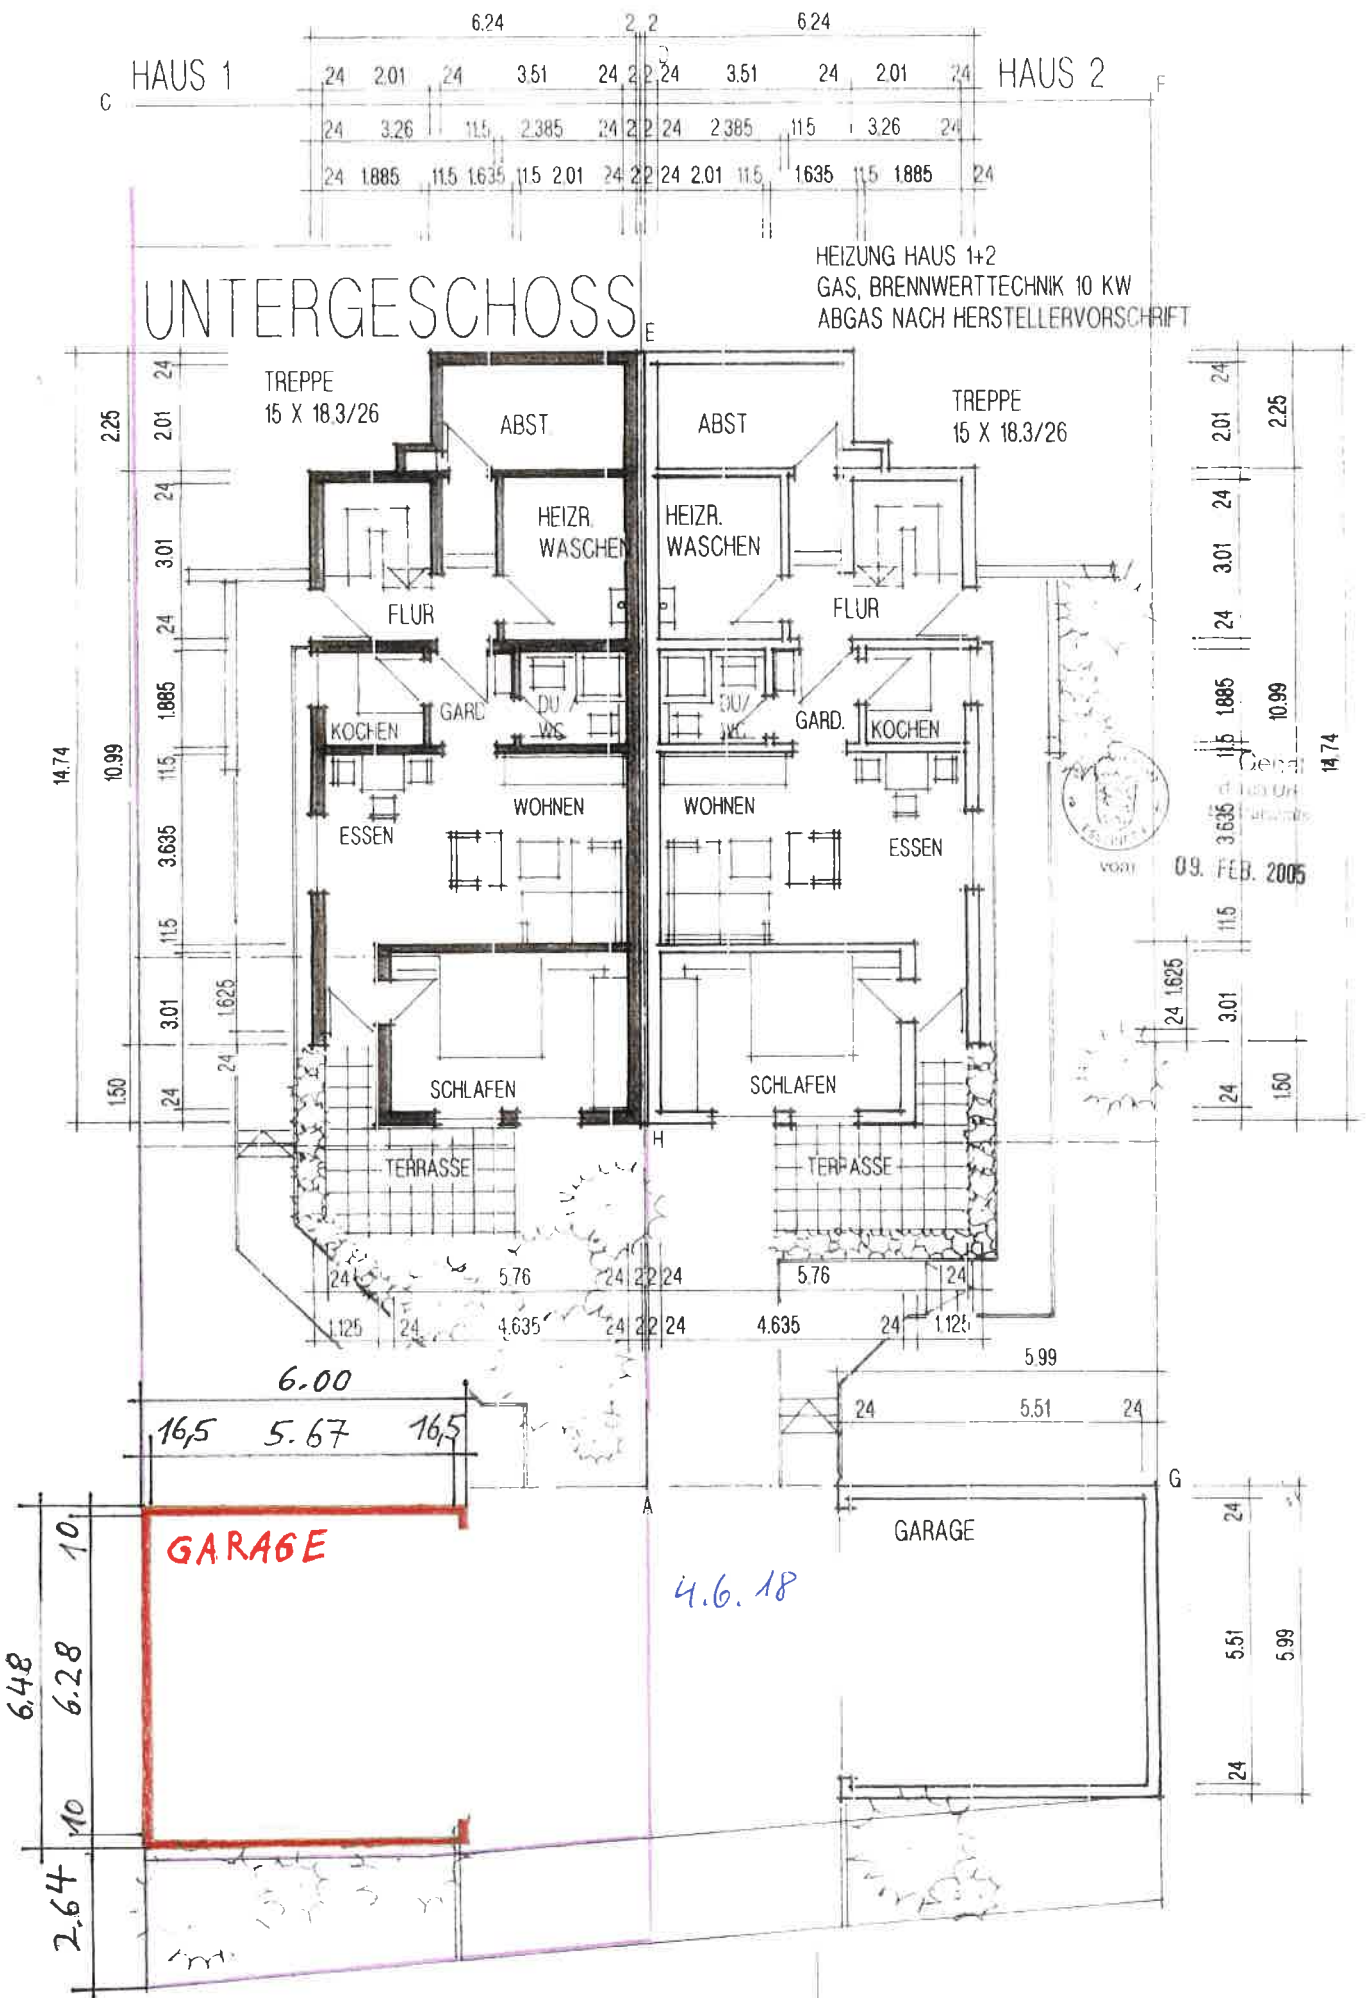

NEU3:  
2 D01  
+ GAI  
73262

BAUH  
HAUS

ANERK

BAUH  
HAUS

ANERK

UNTER  
GESCHOSS

1/601