
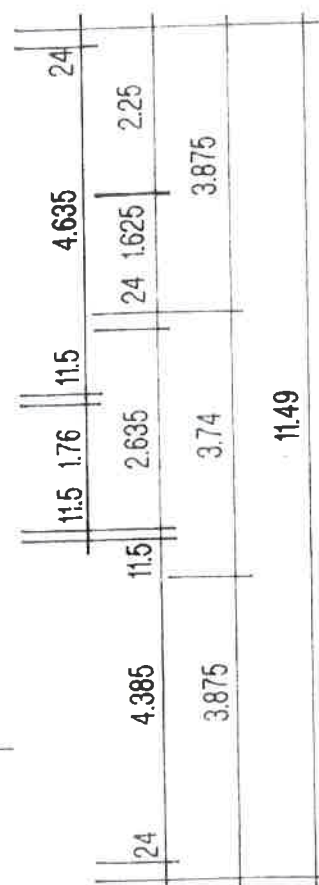


LOSS

IAUS 2


HEIZUNG:
GAS, BRENNWERTTECHNIK 10 KW
ABGAS NACH HERSTELLERVORSCHRIFT

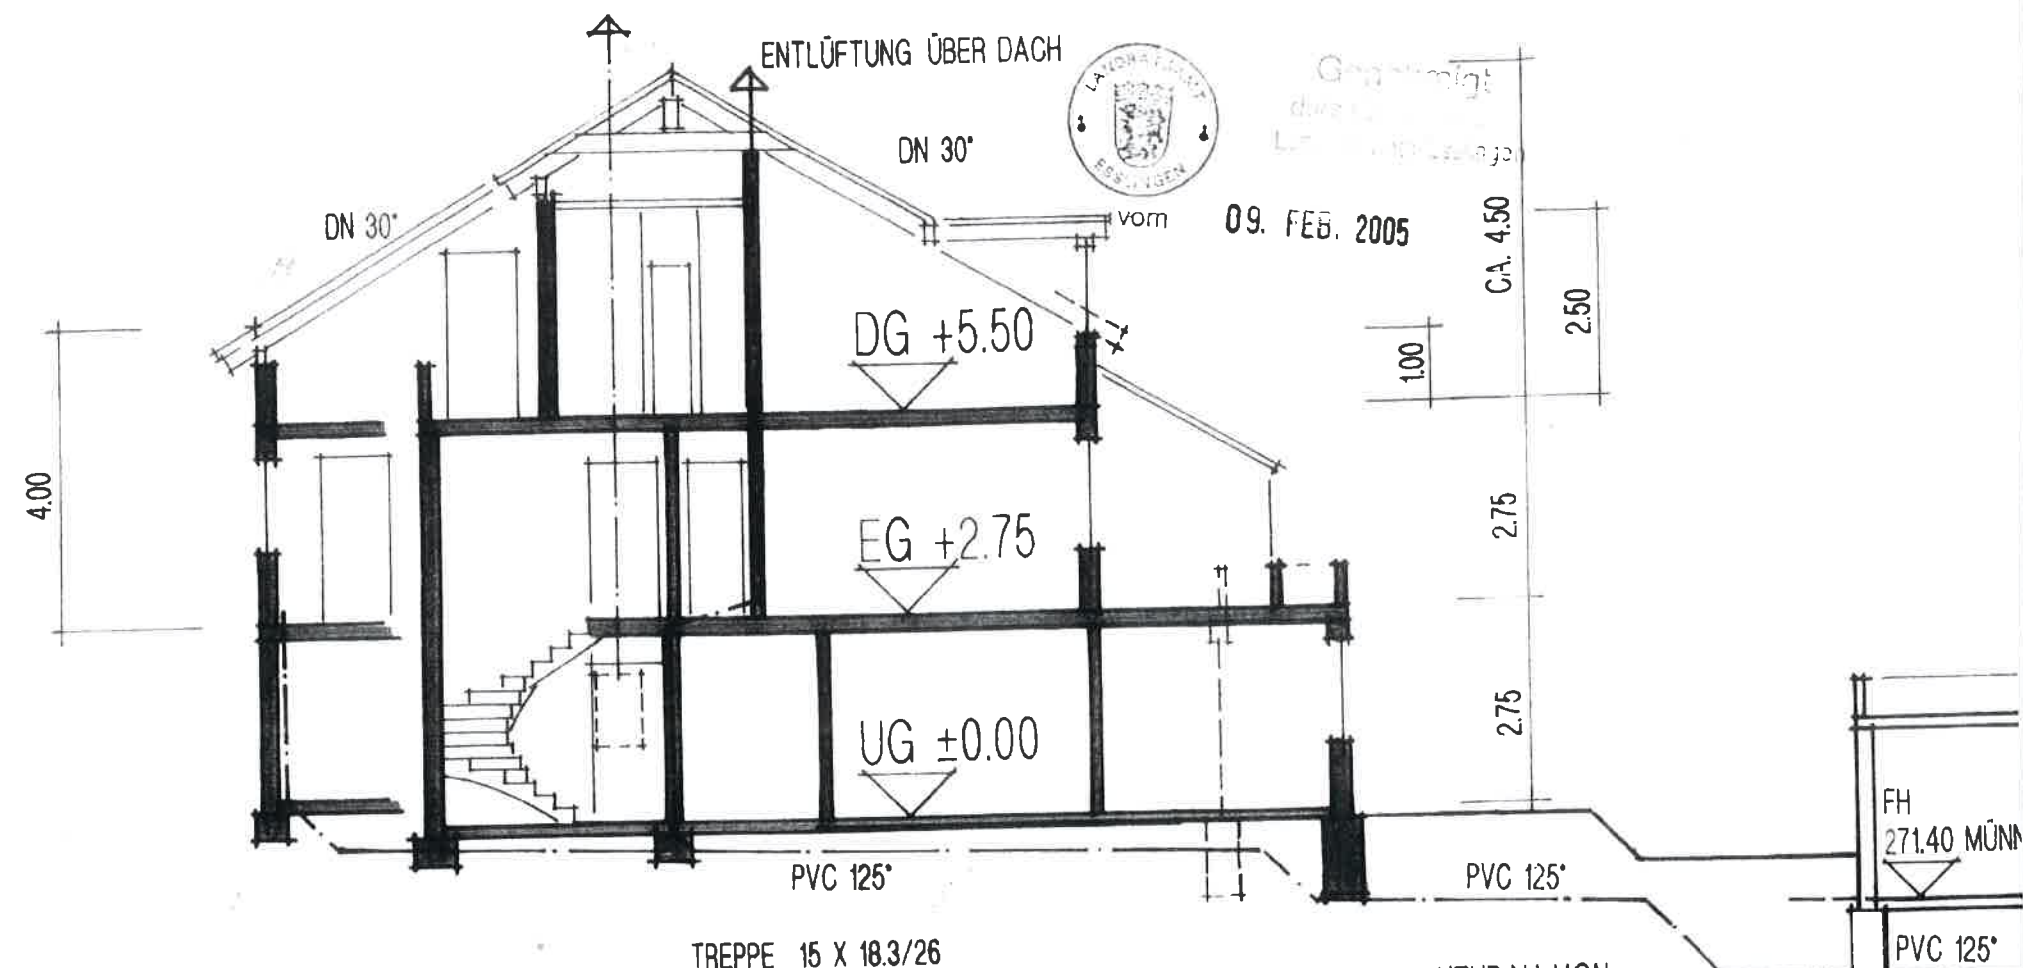


SCHNITT

TREPPE 15 X 18.3/26

4.6.18

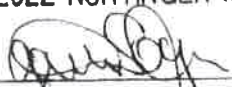NEUBAU VON
2 DOPPELHAUS - HÄLFTEN
+ GARAGEN + EINLIEGER-WHG.
73262 REICHENBACH/FILS
TALWEG, PARZ.-NO. 814/1
BAUHERR FATIH SOYLU + CONUL
HAUS 1 72622 NÜRTINGEN MÖRIKESTR. 16
ANERKANNT 
BAUHERR 
HAUS 2

ANERKANNT
DACHGESCHOSS, SCHNITTE M 1/100
GEFERTIGT FREIER ARCHITEKT
160804 THOMAS M. LEIBSSLE
FABRIKSTRASSE 45
73209 PLOCHINGEN
TEL. 07153/71177
FAX 07153/71146

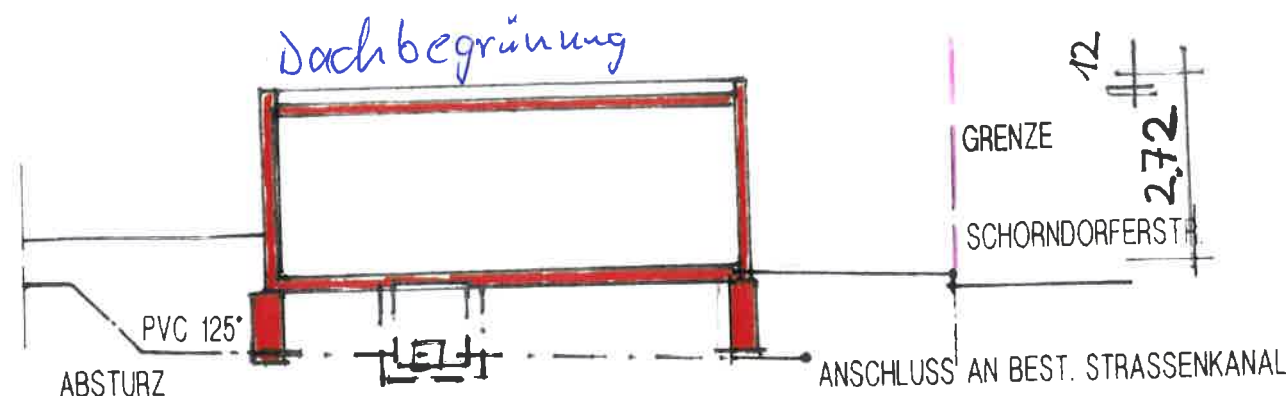

SCHNITT GARAGE

HAUS 1+2

KONTROLLSCHACHT 100" I.L.I.
PUTZSTÜCK 125"