


PROJEKT:

BV

NEUBAU EINES EINFAMILIENWOHNHAUSES
MIT DOPPELGARAGE

STUIFENSTR. 11, FLURST.-NR. 2567
73262 REICHENBACH a.d.FILS

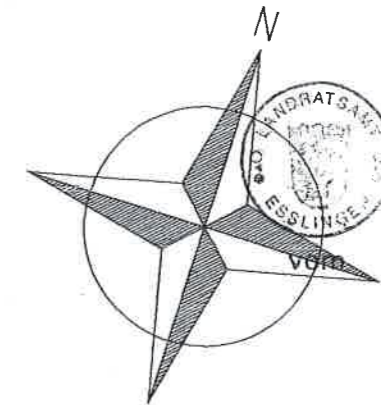

Genehmigt
durch Urkunde des
Landratsamtes Esslingen

09. NOV. 2015

BAUHERRSCHAFT:

PLANUNG:


GEFERTIGT 2015-07-10

ARCHITEKT
PETER FIX
BOHLSTR. 30
72664 KOHLBERG
TEL.: 07025/837341
FAX: 07025/896247


ZEICHNUNG:

ERDGESCHOSS GRUNDRISS

M. 1:100

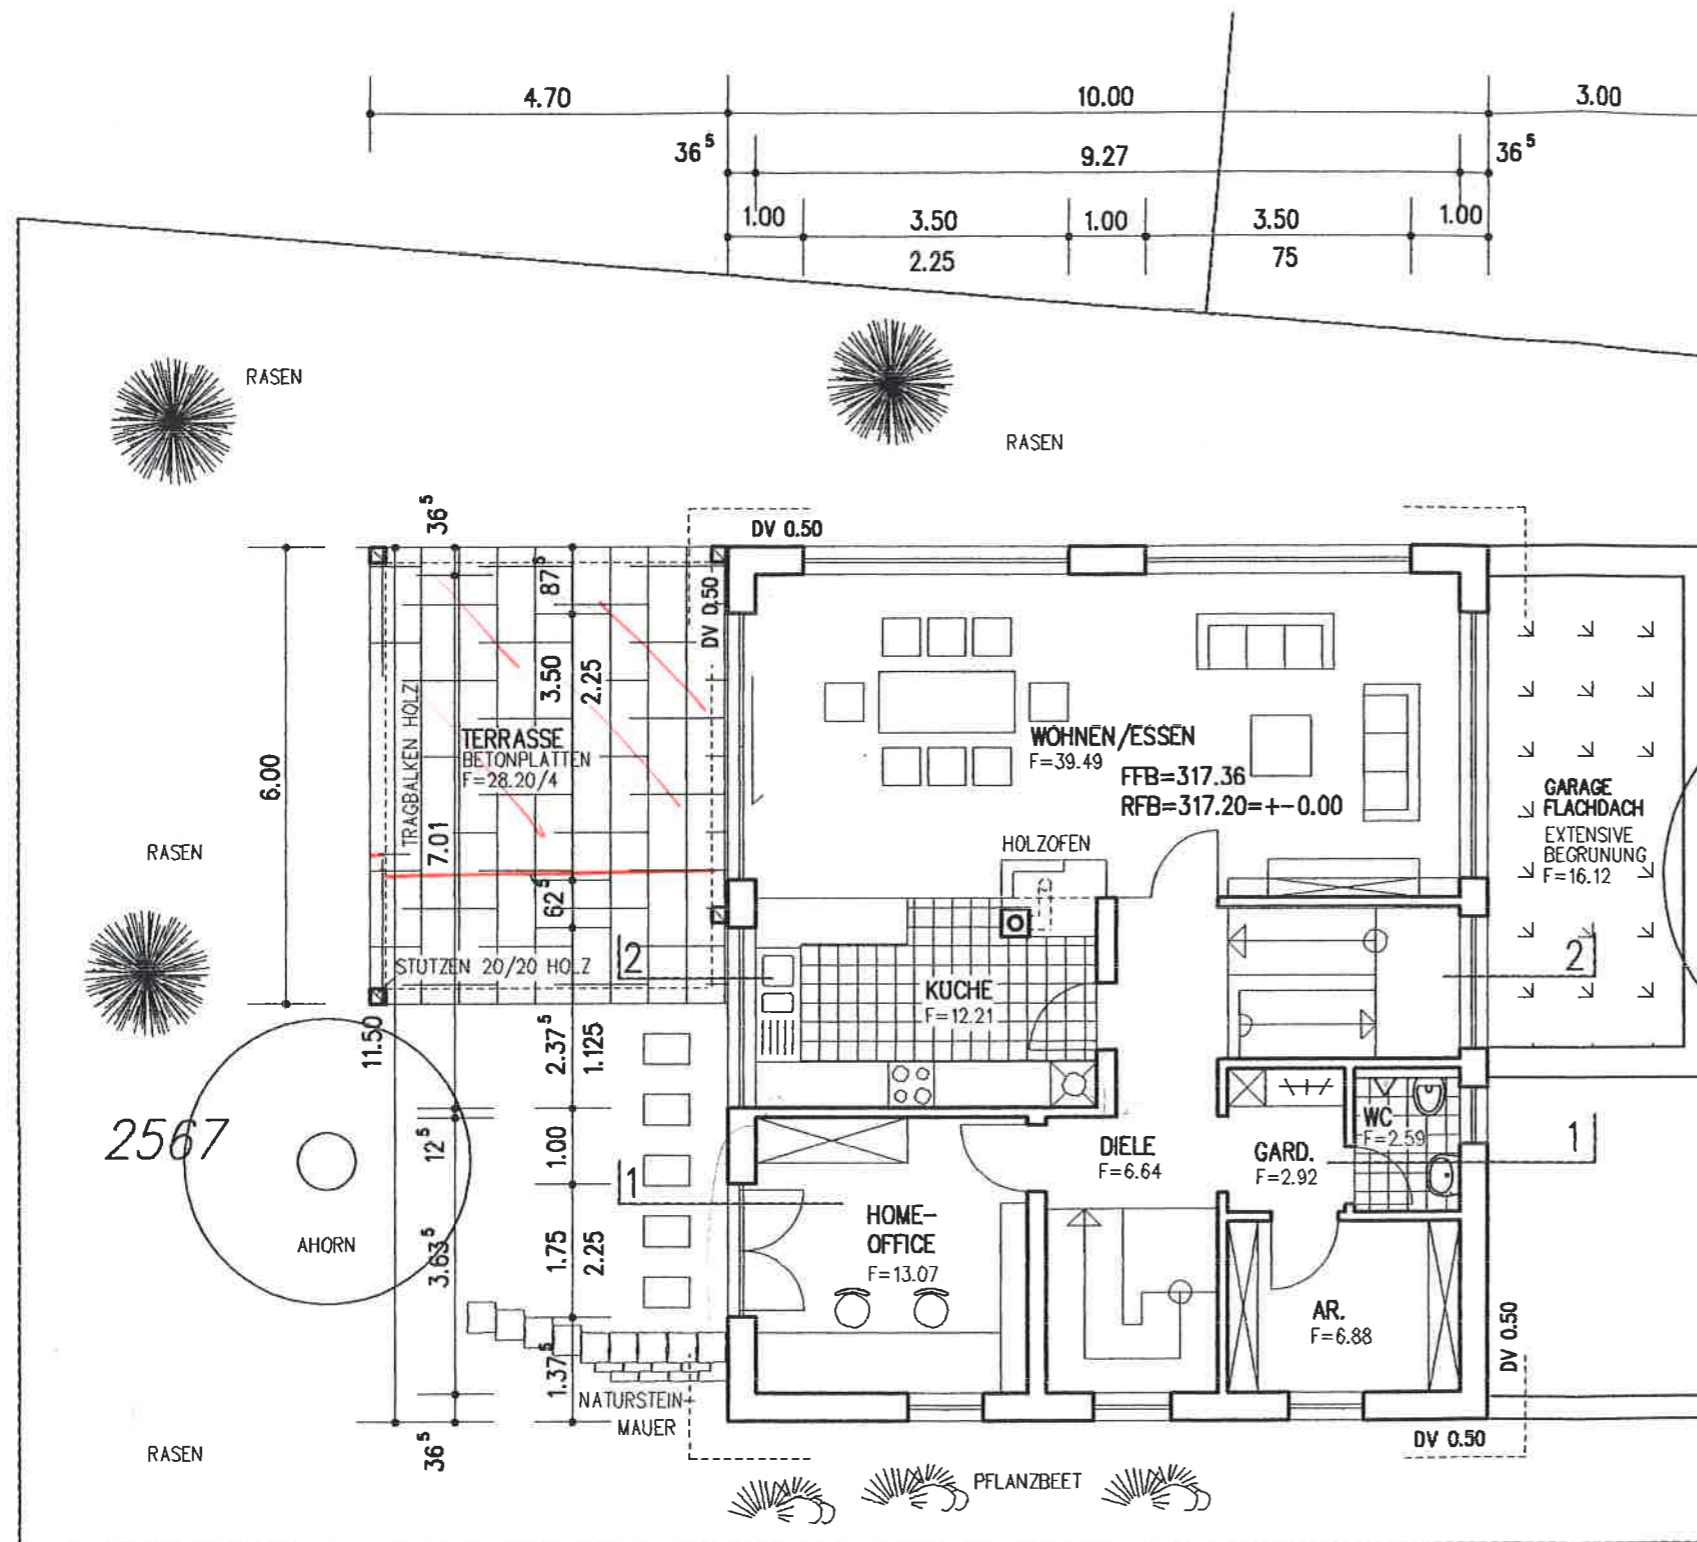

STUIFENSTRASSE

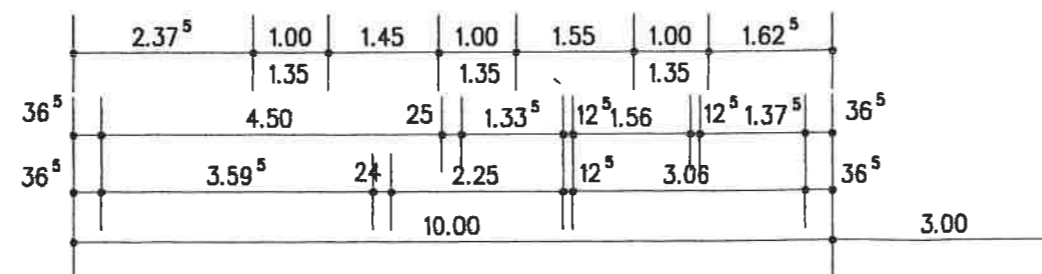

Stoch 24.05