


QUERSCHNITT 2 - 2

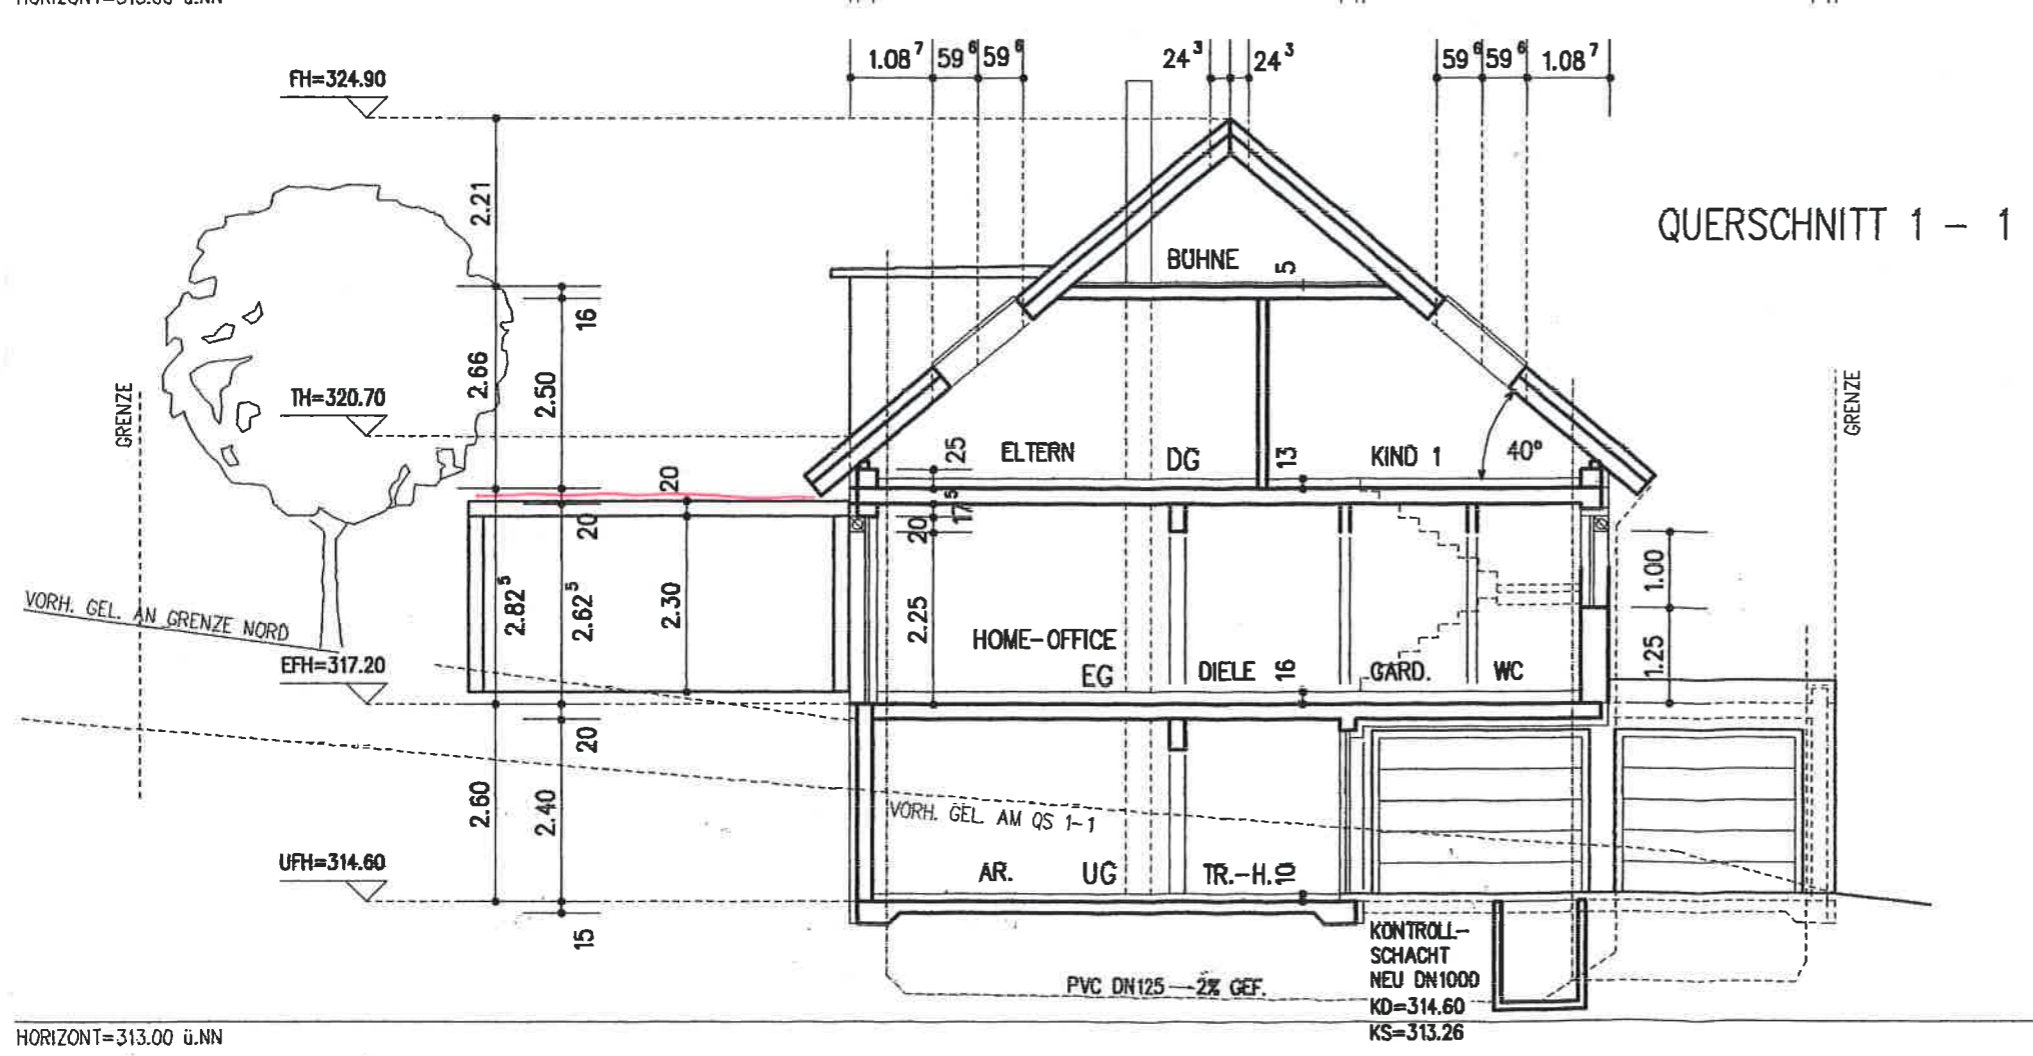

QUERSCHNITT 1 - 1

PROJEKT:
 BV
 NEUBAU EINES EINFAMILIENWOHNHAUSES
 MIT DOPPELGARAGE
 STUIFENSTR. 11, FLURST.-NR. 2567
 73262 REICHENBACH a.d.FILS



Genehmigt
 durch Urkunde des
 Landratsamtes Esslingen
 vom 09. NOV. 2015

BAUHERRSCHAFT:

PLANUNG: GEFERTIGT 2015-07-10
 ARCHITEKT
 PETER FIX
 BOHLSTR. 30
 72664 KOHLBERG
 TEL.: 07025/837341
 FAX: 07025/896247

ZEICHNUNG:
 QUERSCHNITTE M. 1:100