


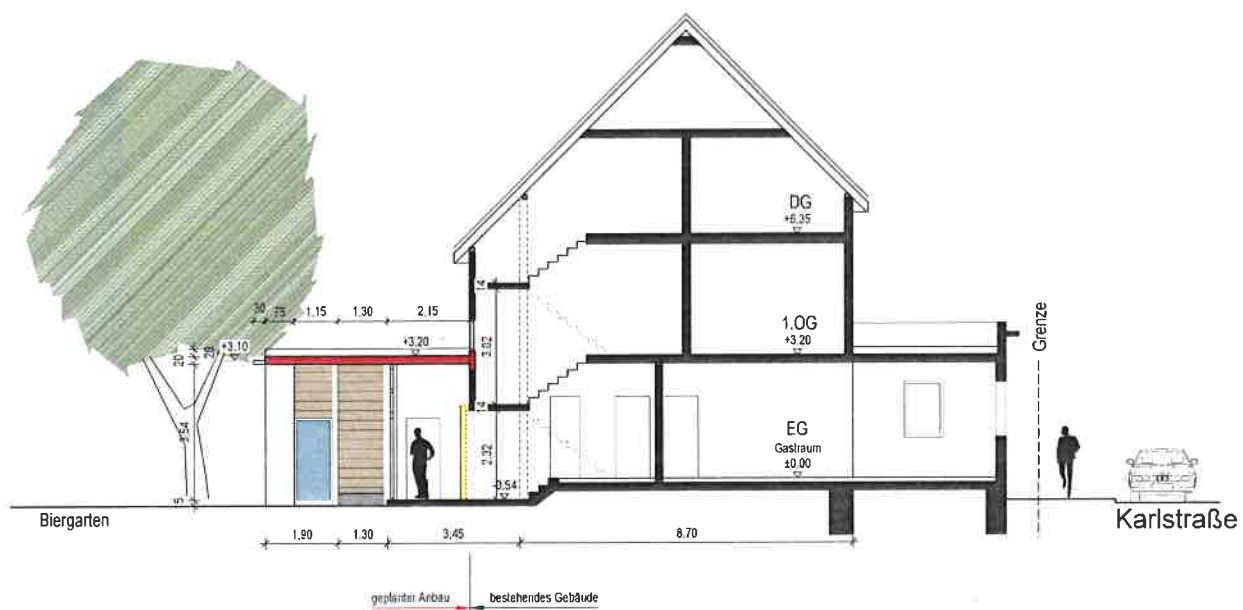

Schnitt

Bauherr

Projekt

Projektnummer 667

Maßstab 1 : 100

Datum 17.07.2018

Geschnitten Mu, NW

Planbezeichnung Schnitt

Plannummer 401

Unterschrift Bauherr

Architekt

WERKBAU
Architektur GmbH

Reichensstraße 141
73730 Esslingen

Telefon 0711-550 906-0
Telefax 0711-550 906-29

mugeli@werkbau-architektur.de
www.werkbau-architektur.de

Geschäftsführer
Peter Mugeli
Co-Design und Partner Architekt