

SCHNITT A-A

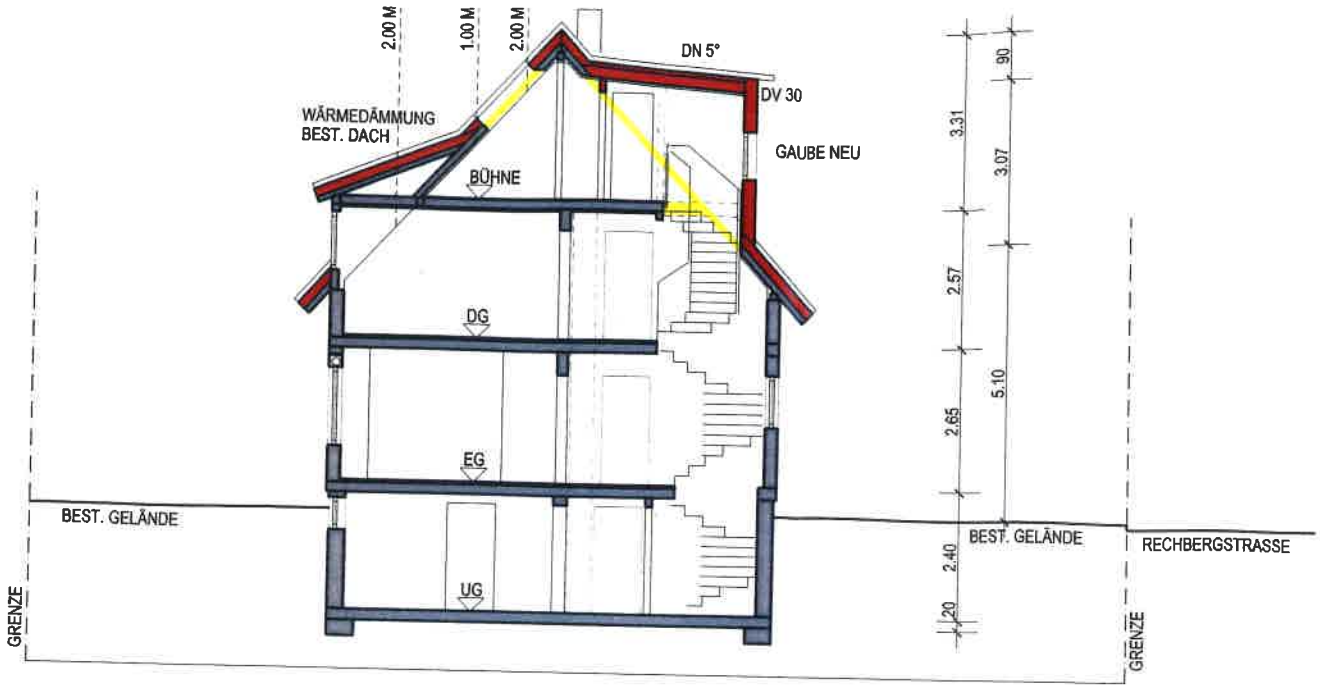

ANSICHT WEST

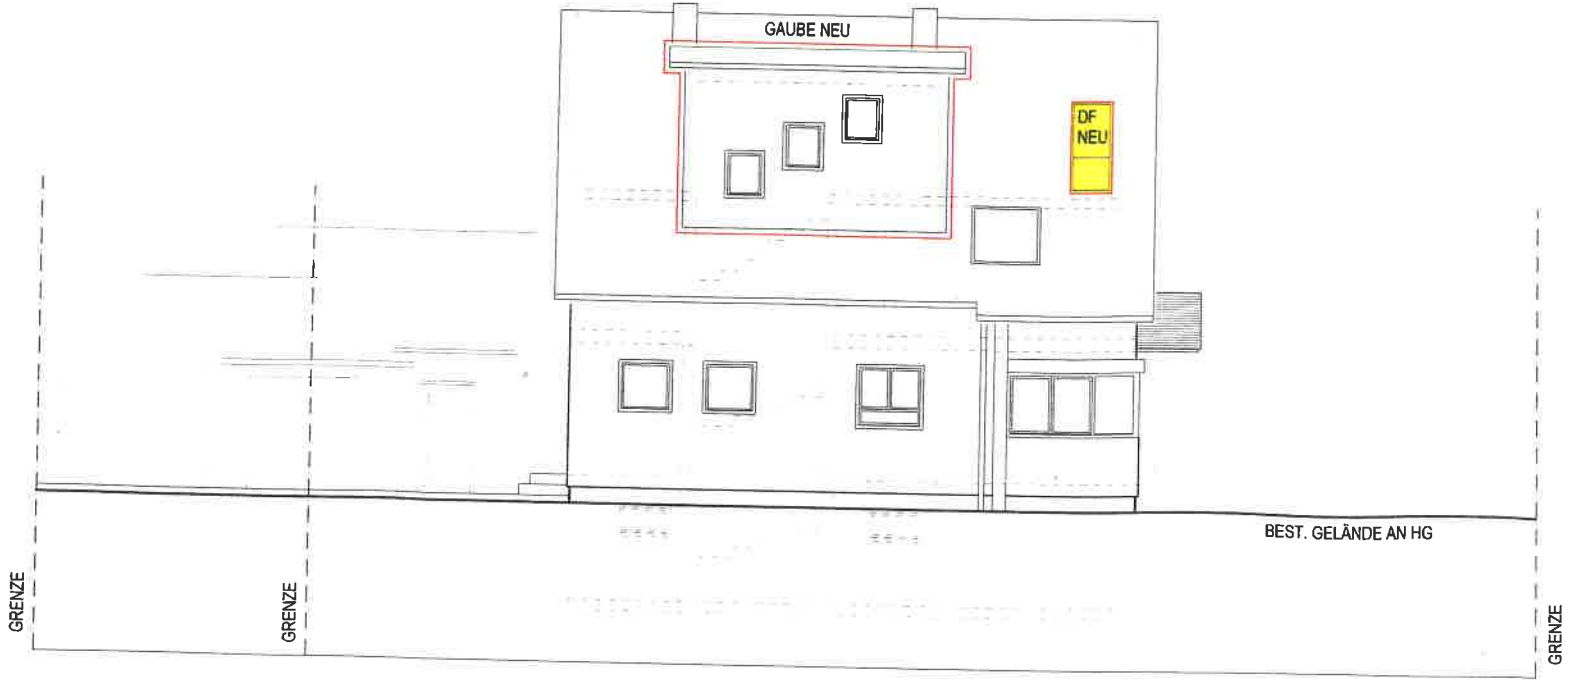

PROJEKT

AUSBAU BÜHNE,
WÄRMEDÄMMUNG DACH,
EINBAU DACHGAUBE
IN BEST. WOHNGEBÄUDE
RECHBERGSTR. 6
73262 REICHENBACH

SCHNITT + ANSICHT 1:100

BORKOWSKI
ARCHITEKTEN
73262 REICHENBACH BISMARCKSTRASSE 27
FON 07153 - 58384 FAX 07153 - 53090
E-MAIL INFO @ BORKOWSKI - ARCHITEKTEN . DE
INTERNET WWW . BORKOWSKI - ARCHITEKTEN . DE

16.07.2018