



LAGEPLAN

Zeichnerischer Teil
zum Bauantrag (§ 4 LBO VVO)

LANDKREIS : ESSLINGEN

GEMEINDE : REICHENBACH AN DER FILS

GEMARKUNG : REICHENBACH

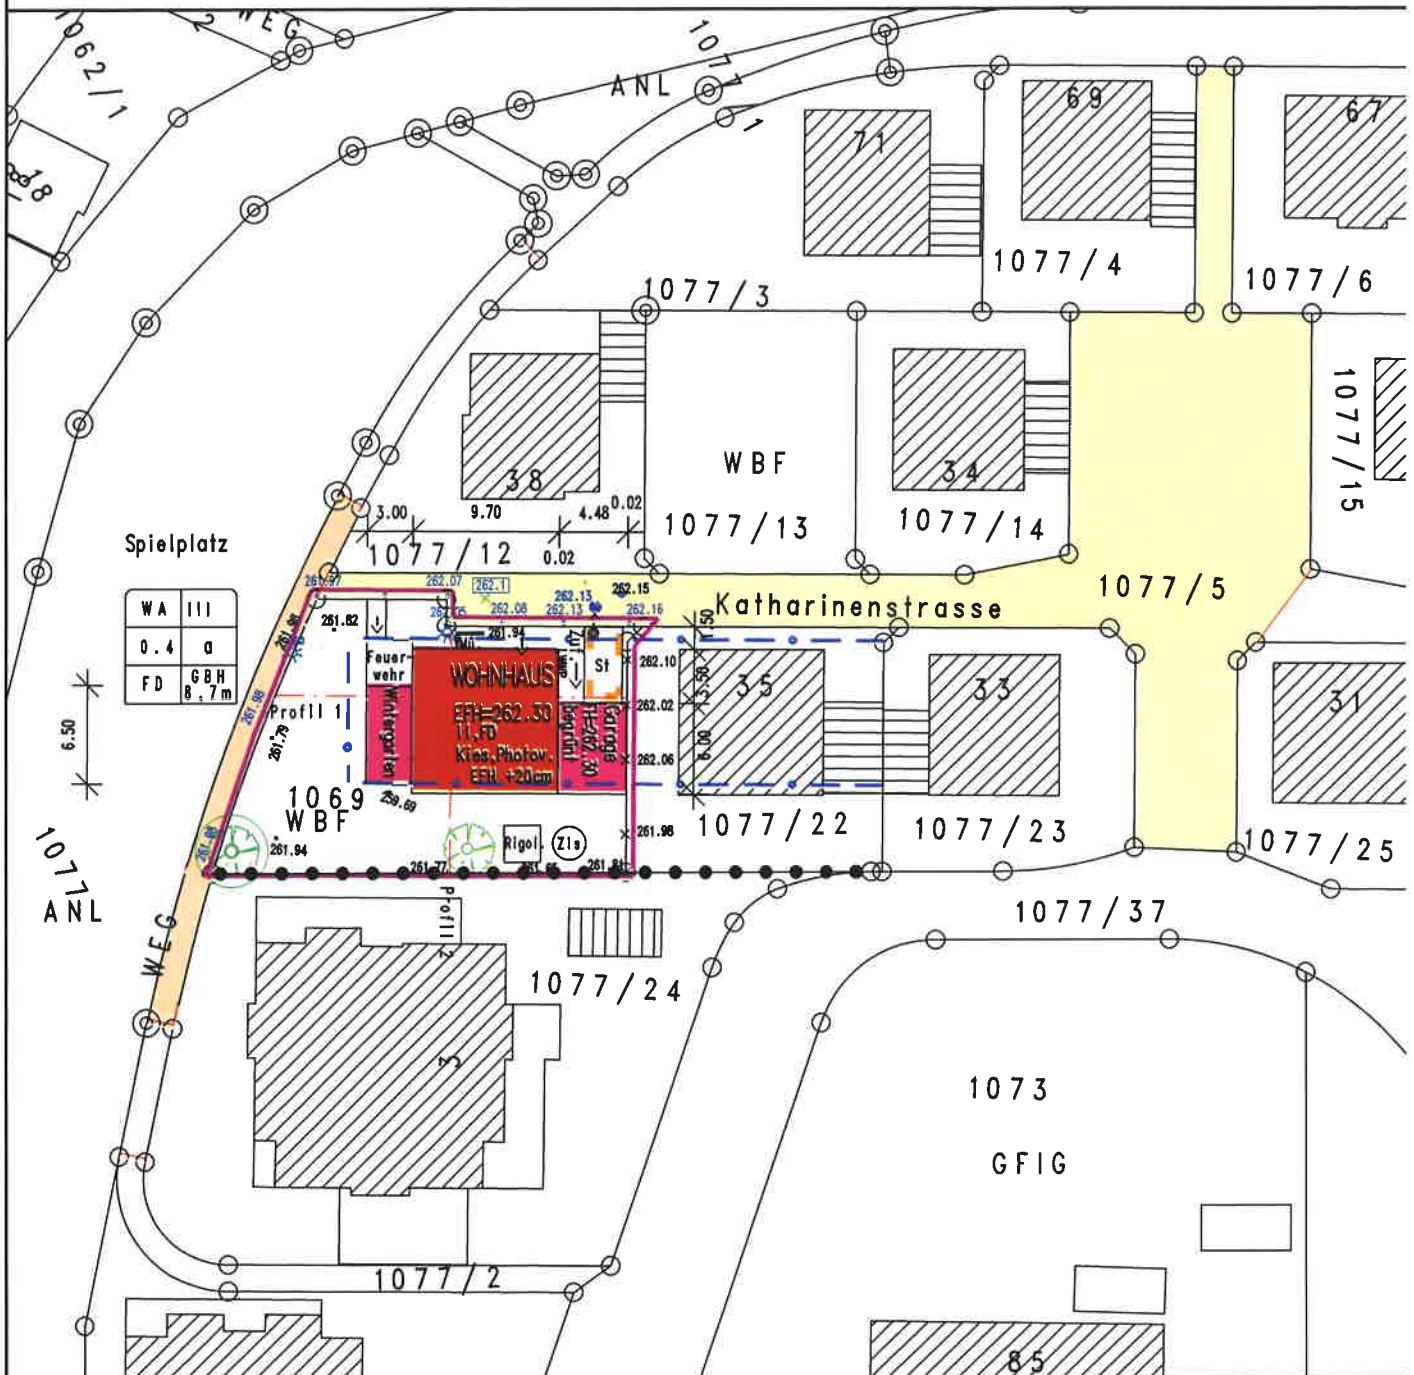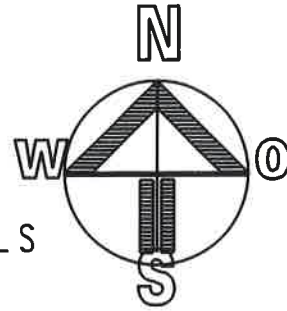

Hinsichtlich evtl. unterirdisch vorhandener Versorgungsleitungen wird keine Gewähr übernommen.

Masstab: 1:500

Auszug aus dem Liegenschaftskataster und Einzelzeichnungen nach § 4 LBO VVO

Weilheim, den 20.08.2018, Dipl.-Ing. Helmut Wieninger

Sachverständiger nach § 5 Abs.3 Nr.6 LBO VVO

Verm.Büro Wieninger, 73235 Weilheim/Teck, Forststr.10, Tel. 07023/ 742607