


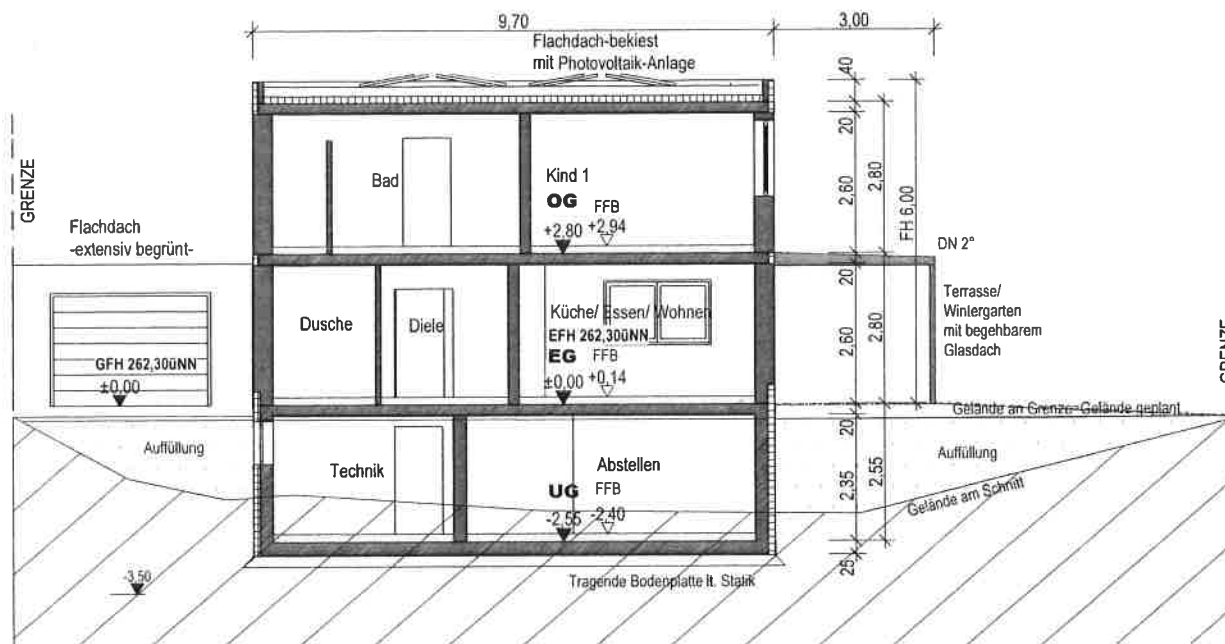

Nürtingen, den

20.08.2018

Datum:

Baueingabe

BAUVORHABEN

**Neubau Einfamilienhaus
mit Garage**

in 73262 Reichenbach a.d. Fils
Katharinenstraße, Flurst.: 1069

ENTWURF

U

U - HAUS
Massivhaus GmbH
Ohmstraße 8
72622 Nürt.-Oberensingen
Tel.: 07022-97 99 01 0
nuerlingen@u-haus.de

PLANVERFASSEN

BEZEICHNUNG

SCHNITT

PLAN-NR.

BLATTGR.

420 /297

MASSSTAB

1:100

DATUM

20.08.2018