


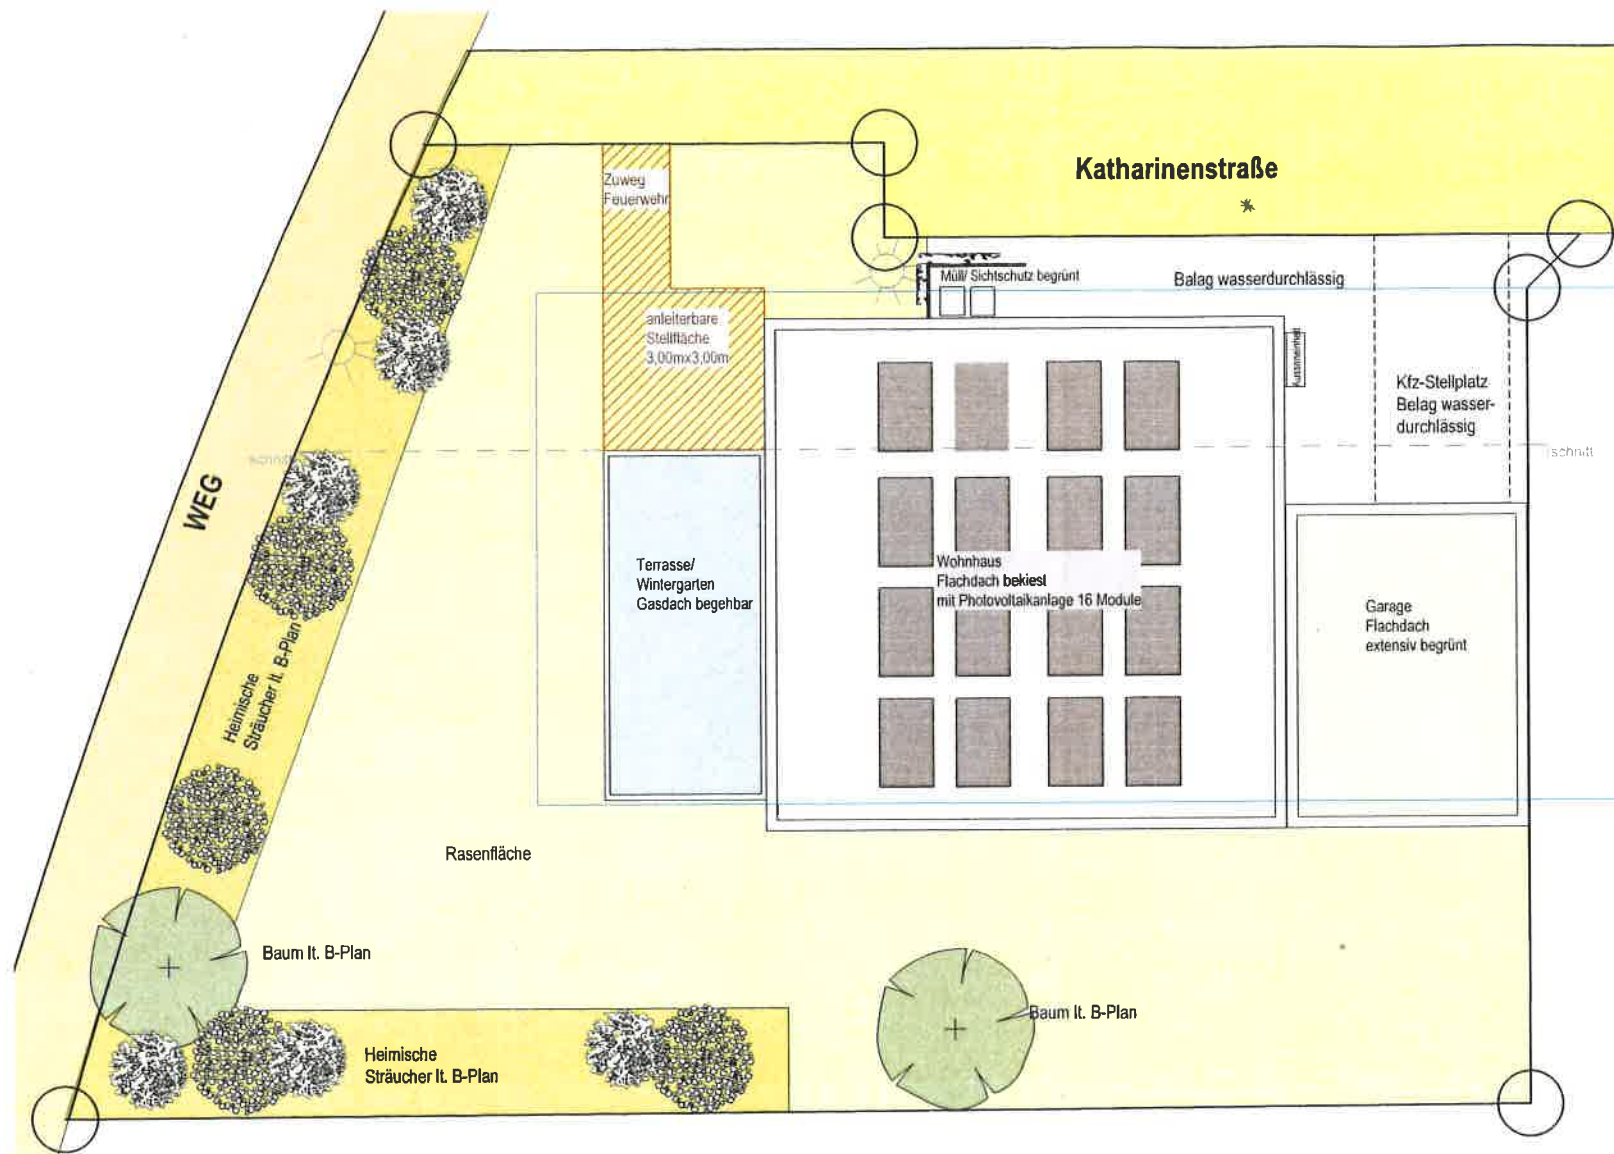

Nürtingen, den

20.08.2018

Datum:

Baueingabe

BAUVORHABEN

Neubau Einfamilienhaus
mit Garage

in 73262 Reichenbach a.d. Fils
Katharinenstraße, Flurst.: 1069

ENTWURF



U - HAUS
Massivhaus GmbH
Ohmstraße 8
72622 Nürt.-Oberensingen
Tel.: 07022-97 99 01 0
nuertingen@u-haus.de

PLANVERFASSER

BEZEICHNUNG
FREIFLÄCHENPLAN

PLAN-NR.	MAßSTAB
420 /297	1:100
BLATTGR.	DATUM
	20.08.2018