


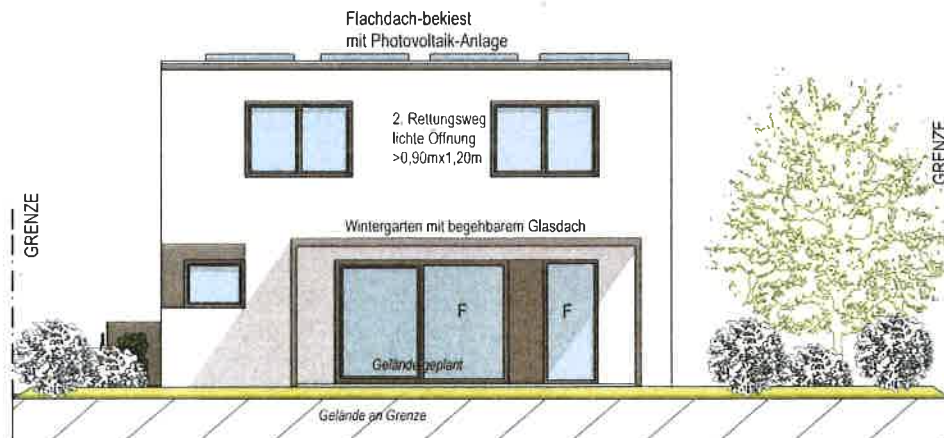

Ansicht-NORDEN



Ansicht-WESTEN

Nürtingen, den

20.08.2018

Datum:

Baueingabe

BAUVORHABEN

Neubau Einfamilienhaus
mit Garage

in 73262 Reichenbach a.d. Fils
Katharinenstraße, Flurst.: 1069

ENTWURF

U

PLANVERFASSER

BEZEICHNUNG

ANSICHTEN- N/W

PLAN-NR.

BLATTGR.

MASSSTAB

1:100

DATUM

420 /297

20.08.2018

U - HAUS

Massivhaus GmbH
Ohmstraße 8
72622 Nürt.-Oberensingen
Tel.: 07022-97 99 01 0
nuertingen@u-haus.de