


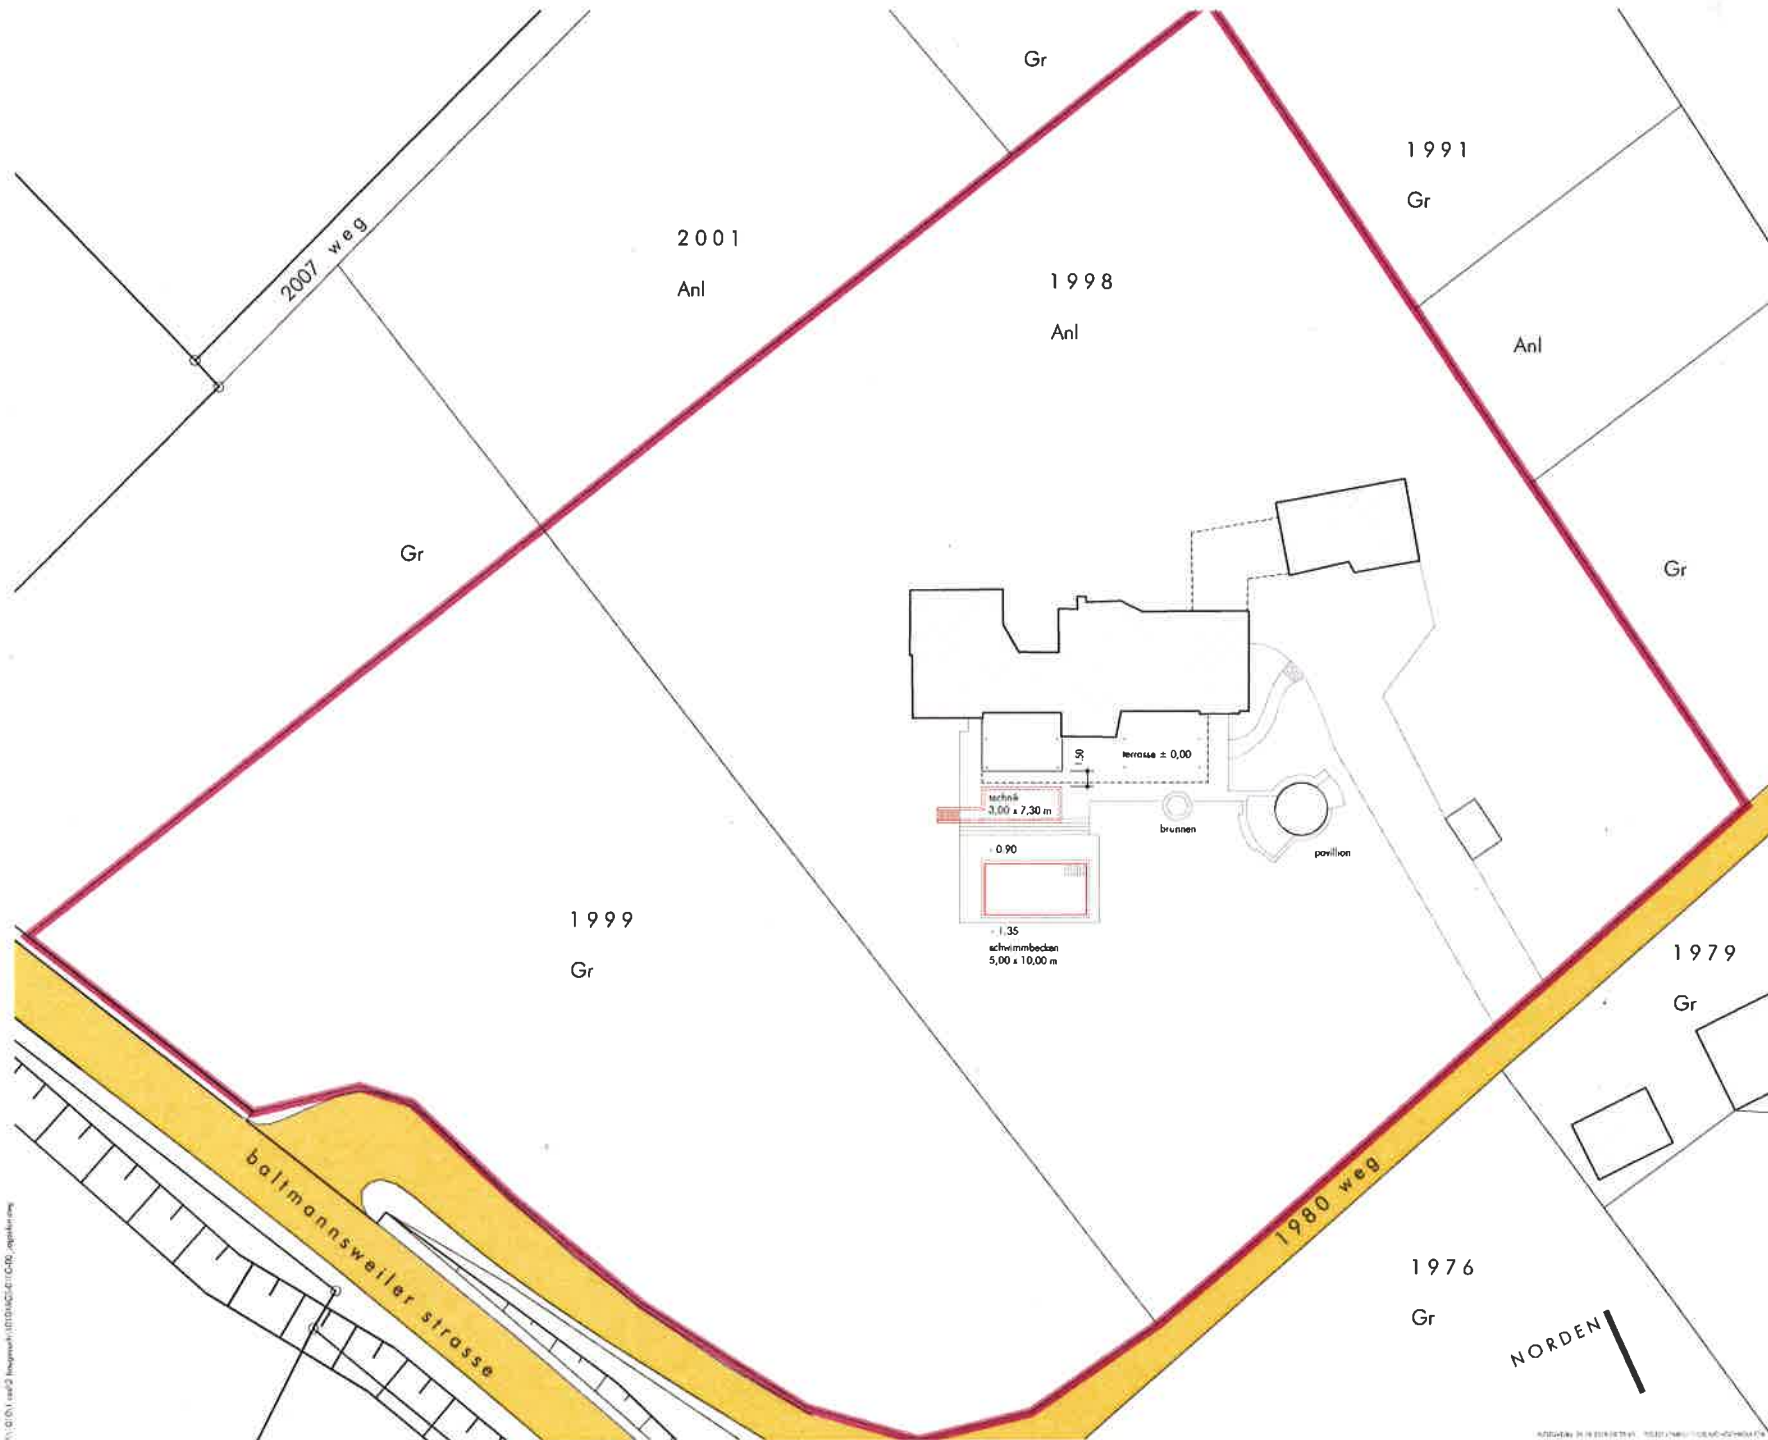

ERGÄNZT 08		
ERGÄNZT 07		
ERGÄNZT 06		
ERGÄNZT 05		
ERGÄNZT 04		
ERGÄNZT 03		
ERGÄNZT 02		
ERGÄNZT 01		
GEZEICHNET	21.09.2018	
BARTH+PARTNER FREIE ARCHITEKTEN BDA PARTG MBB NEUE STRASSE 27 D-73732 ESSLINGEN FON 07 11 / 93 78 46 0 FAX 07 11 / 93 78 46 30 info@barth-architekten.com www.barth-architekten.com		
PLANNUMMER	300.00	
CADNUMMER		
MASSSTAB	1:500	
FORMAT	A3	
FREIGEgeben		
BAUHERR		
ARCHITEKT		
B A U H E R R		
P R O J E K T		
Neubau Freischwimmbecken mit unterirdischem Technikraum		
P L A N T I T E L		
L A G E P L A N S K I Z Z E		