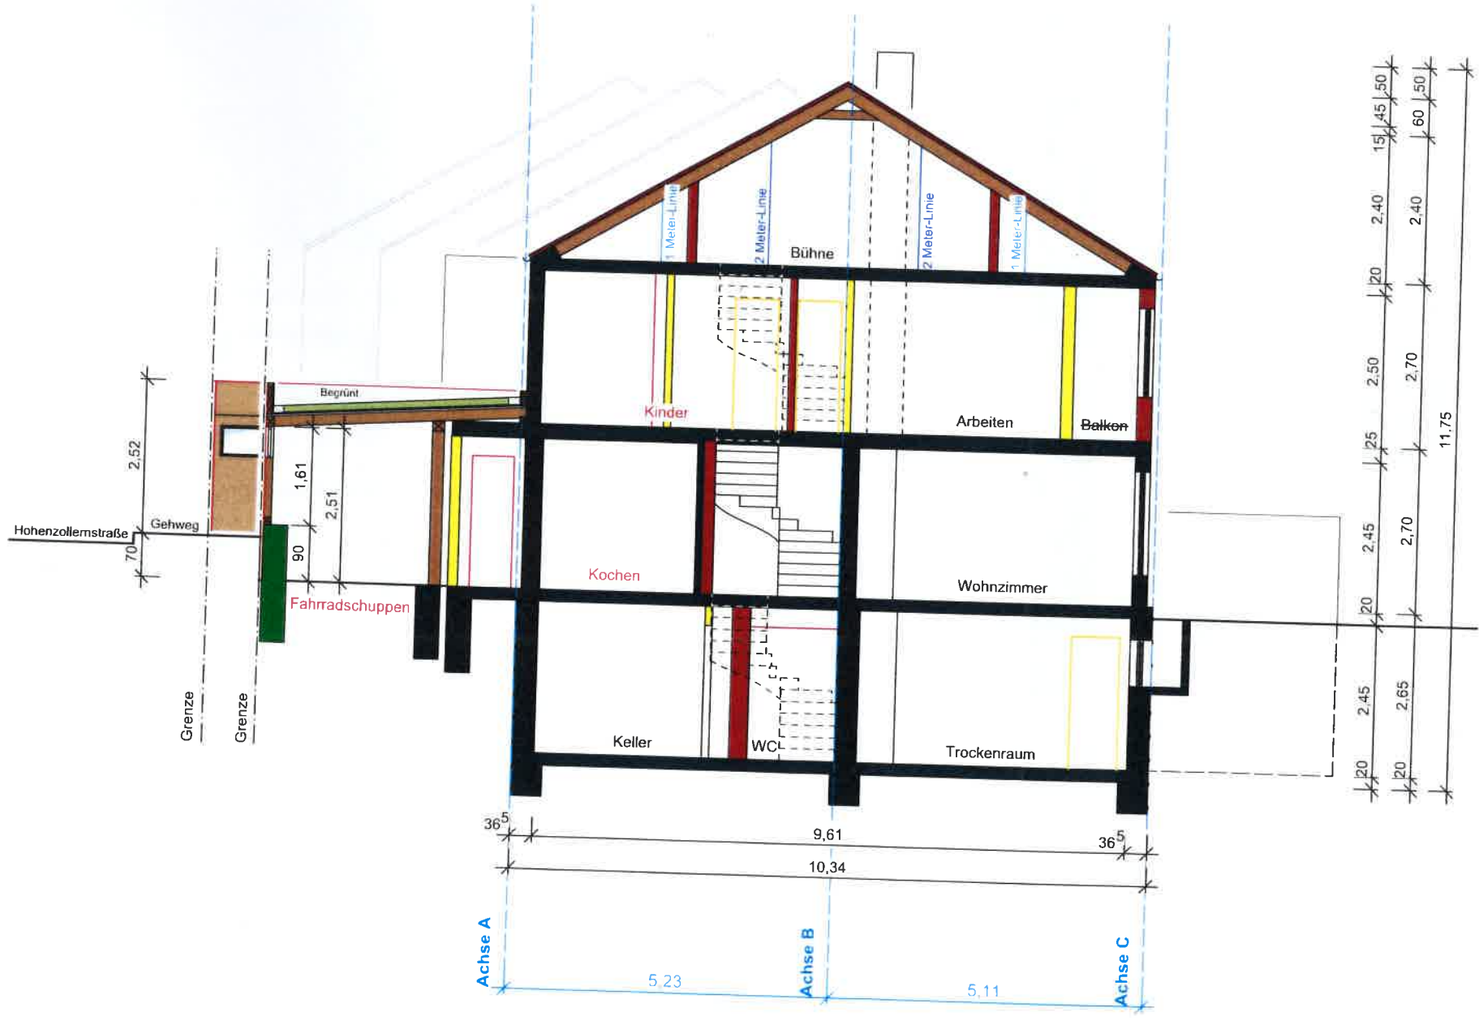


Bestand Neu Abbruch

Bauvorhaben

Anbau eines Fahrradschuppens, Veränderte Erstellung im Innenbereich

Bauherr

Hohenzollernstraße 2
73 262 Reichenbach / Fils

Bauort

Hohenzollernstraße 2
73 262 Reichenbach / Fils
Flurstück 1500 / 8

Schnitt A-A
M 1:100

Baltmannsweiler, den
10.10.2018

Bauherr:

Architekt:

Architekturbüro
Peter Haug
Freier Architekt FH
Turmstraße 6
73 666 Baltmannsweiler