


Gemeinde
Gemarkung

Reichenbach a.d.Fils
Reichenbach

Räumlicher Geltungsbereich der
Veränderungssperre
„Eichstraße/Stuttgarter Straße“

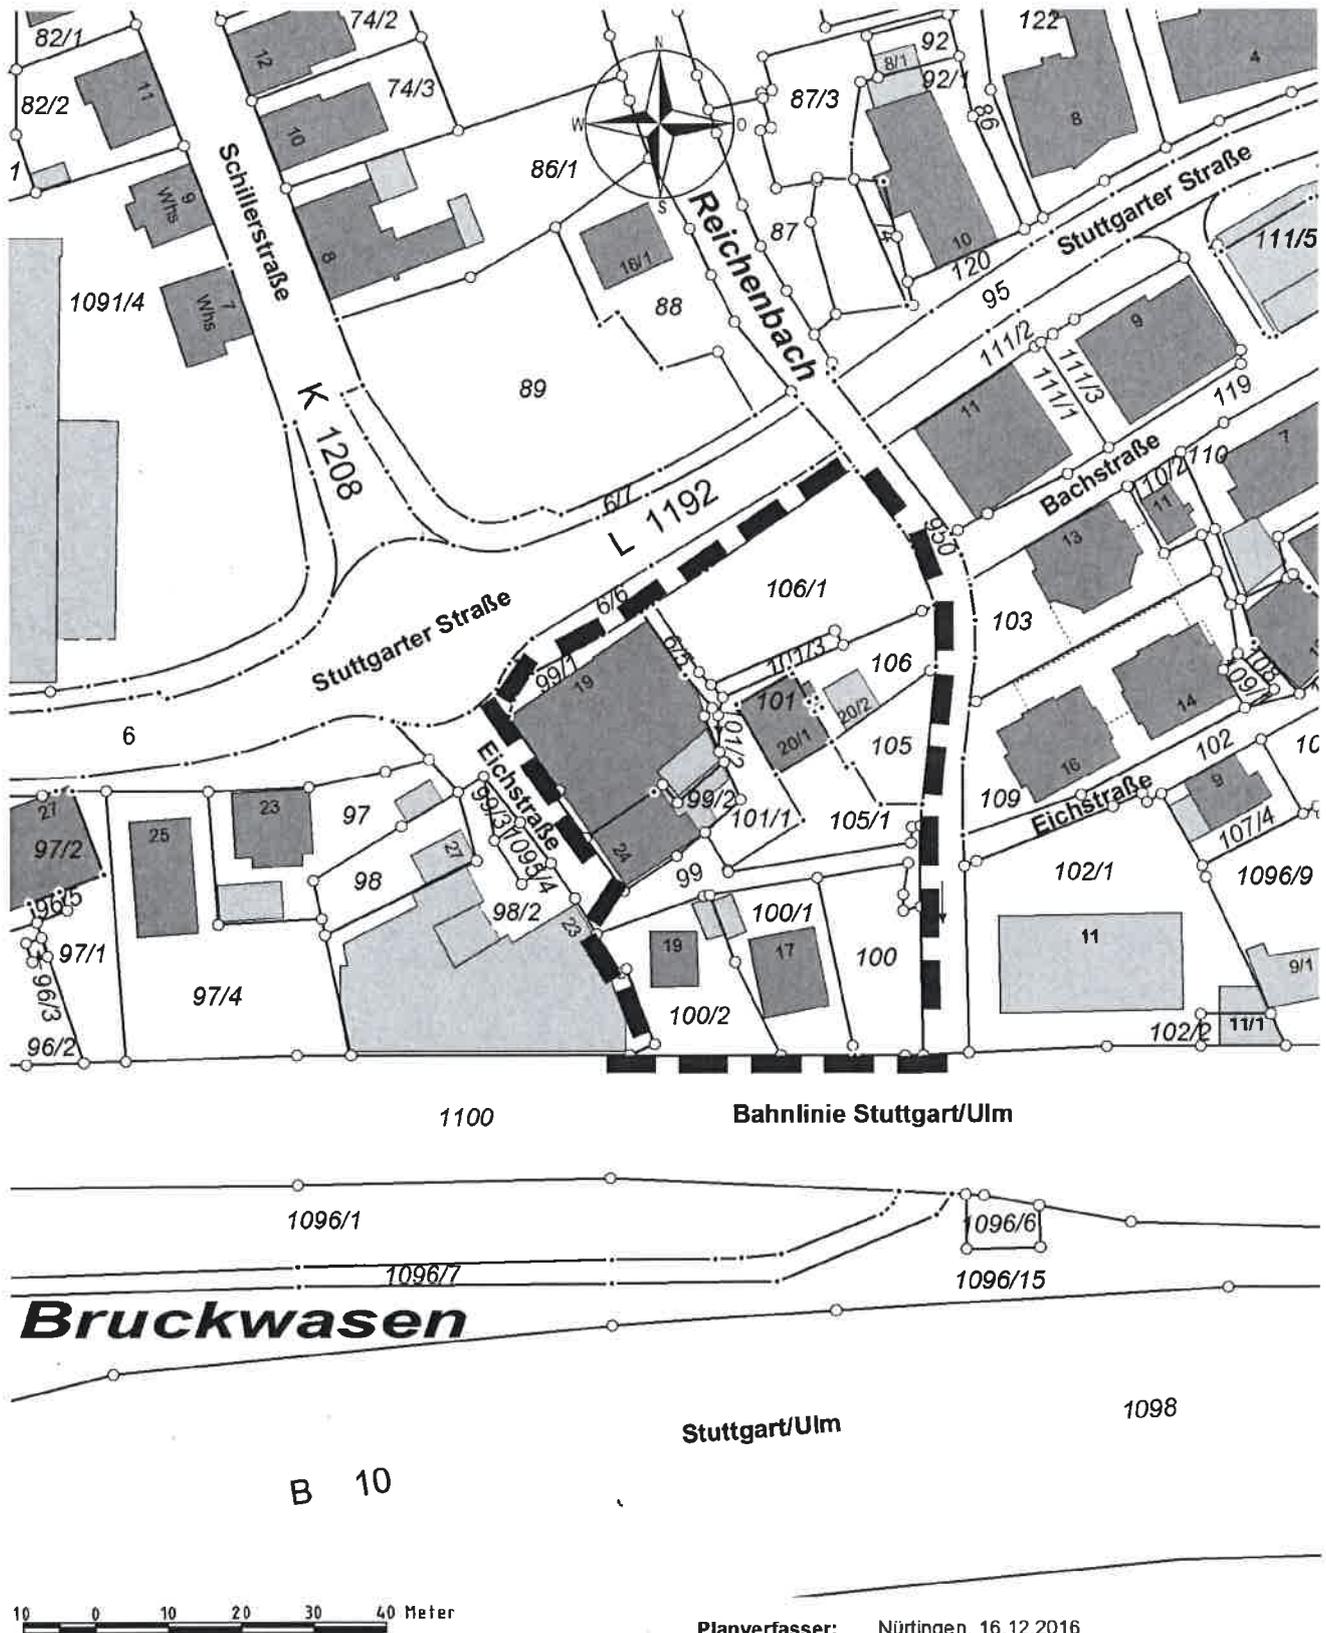

10 0 10 20 30 40 Meter

Maßstab 1:1000

 Räumlicher Geltungsbereich der
Veränderungssperre
„Eichstraße/Stuttgarter Straße“

Planverfasser: Nürtingen, 16.12.2016



MELBER & METZGER

VERMESSUNG · PLANUNG · GEOINFORMATION

Schlesierstraße 84 • 72622 Nürtingen
FON +49 (0) 7022 503 38-0 • FAX -50
ingenieure@melber-metzger.de

Ehemals Ingenieurbüro Kuhn