


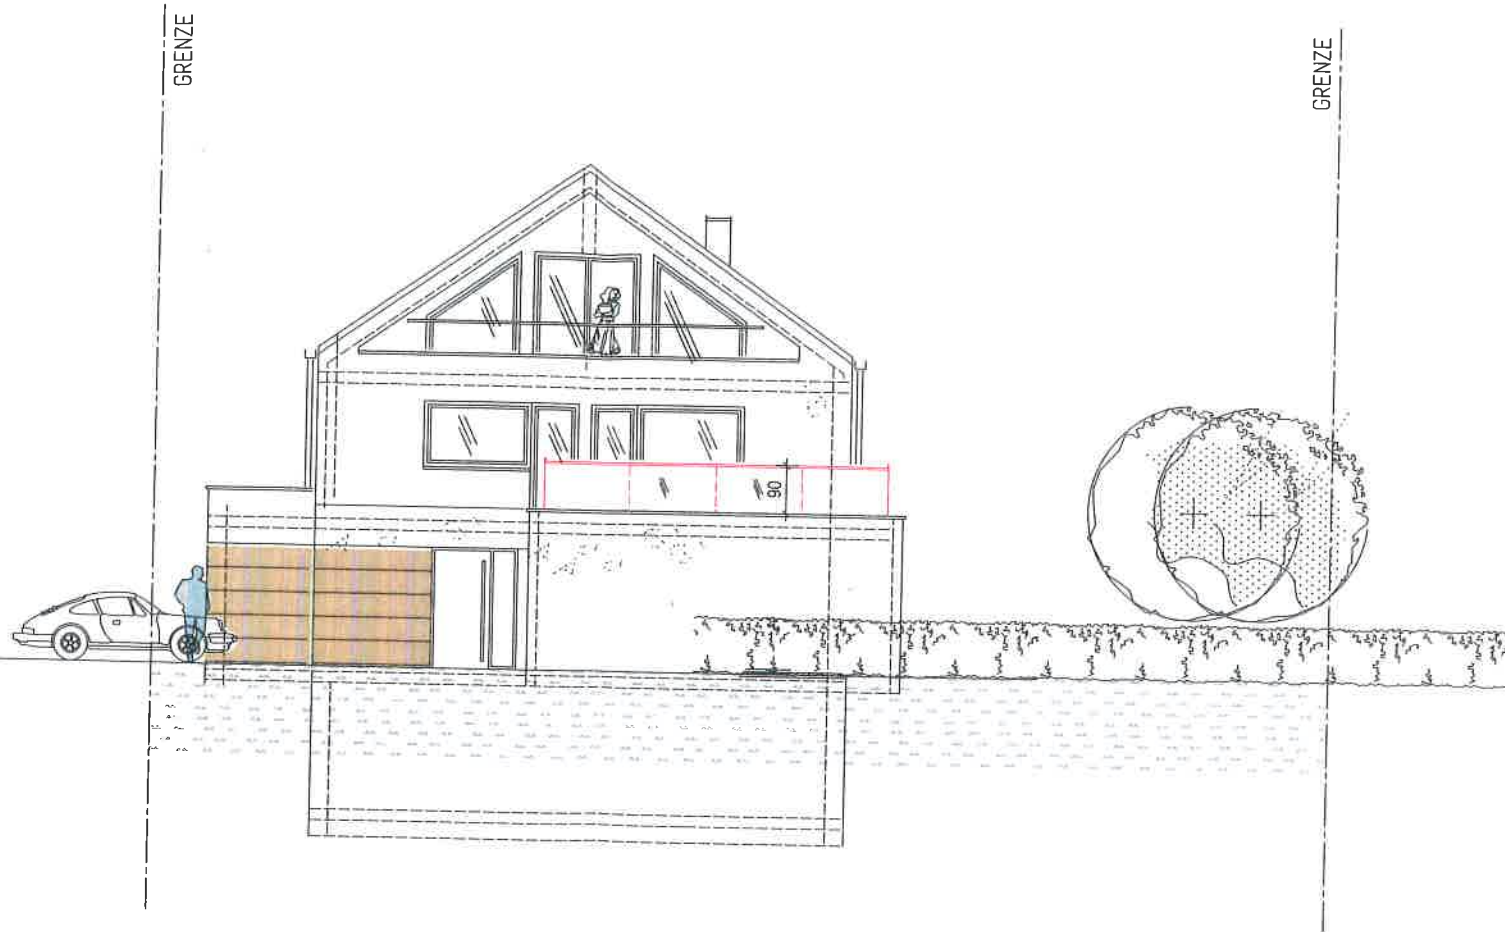

**BAUGESUCH -
VERÄNDERTE AUSFÜHRUNG**

EINFAMILIENHAUS
RÖMERWEG 9
IN 73262 REICHENBACH/FILS

ANSICHT SÜD

M 1:10