


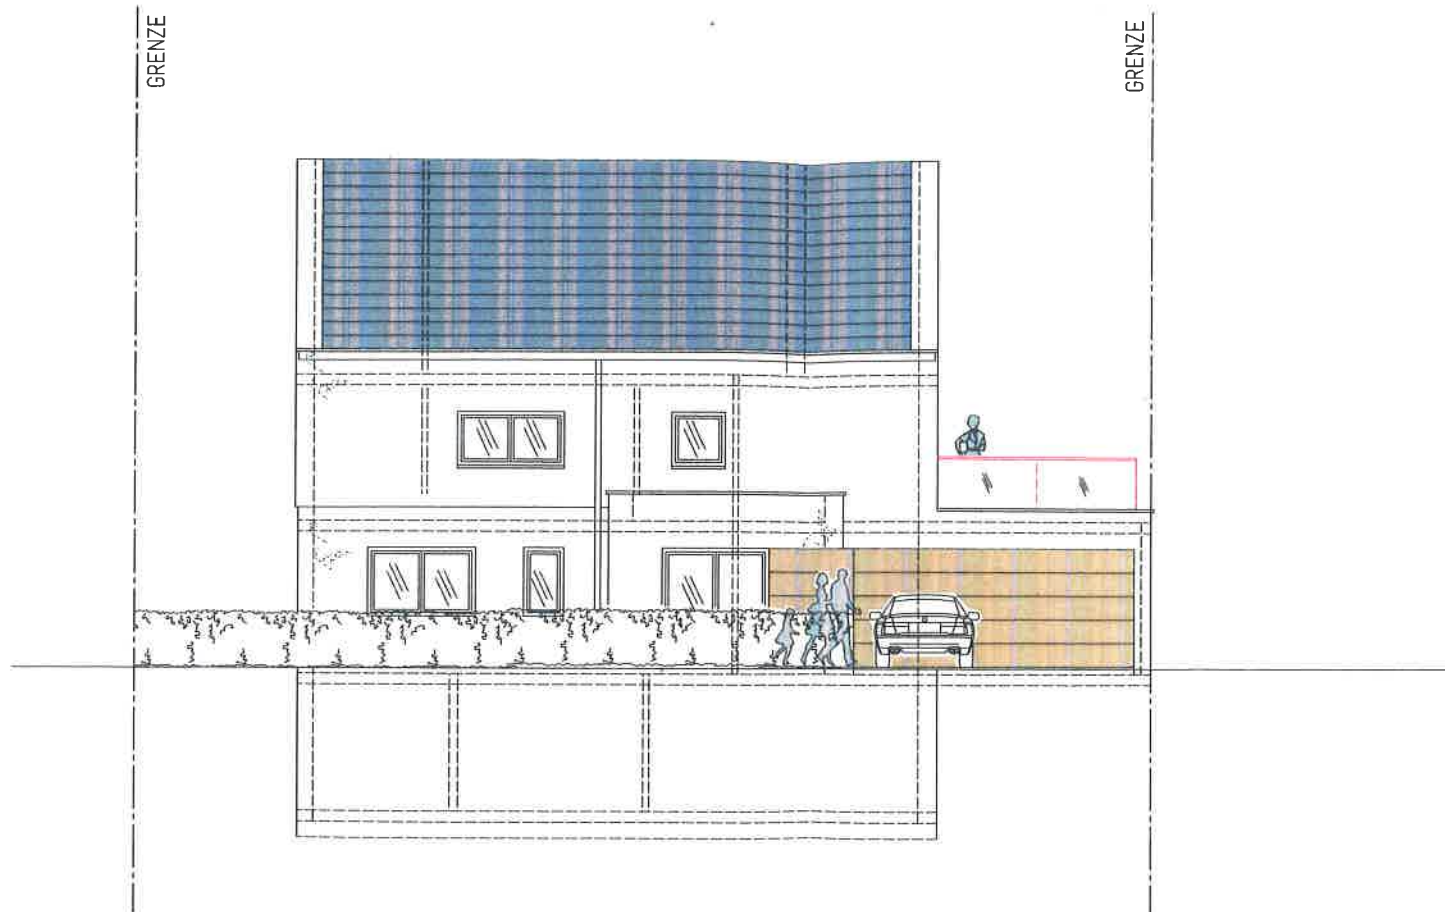

BAUGESUCH - VERÄNDERTE AUSFÜHRUNG

EINFAMILIENHAUS
RÖMERWEG 9
IN 73262 REICHENBACH/FILS

ANSICHT WEST

M 1:10